








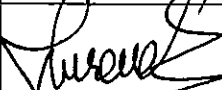




ROMÂNIA  
JUDEȚUL BOTOȘANI  
CONSILIUL LOCAL AL COMUNEI COȘULA



TABEL  
CU SEMNĂTURILE CONSILIERILOR PRIVIND SITUAȚIA VOTULUI PENTRU  
HOTĂRÂREA CONSILIULUI LOCAL

Privind constituirea unui drept de uz și servitute pentru realizarea obiectivului

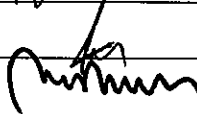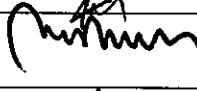\* PROIECT DE INTERES COMUN DE MODERNIZARE A REȚELEI DE  
ENERGIE ELECTRICA\* PTA 1 PADURENI

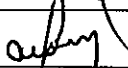
Nr. crt.	Numele și prenumele	SITUAȚIA VOTULUI		
		PENTRU	CONTRA	ABȚINERI
1	COBZARIU VIRGIL			
2	CORNACI MARIUS- CORNELIU			
3	FIFEA OANA- GEORGIANA			
4	HĂLĂNGESCU ROMIȚA			
5	MAHU CONSTANTIN			
6	MIRONICĂ MIHAELA			
7	ȘCHIOPU NECULAI			
8	TURCUMAN ELENA- ALEXANDRA			
9	ȚĂRUȘ IONEL			
10	ȚIVLICĂ FLORIN- CĂTĂLIN			
11	URSACHE MONICA			
12	ZANCANU MIHAELA- VASILICA			

PREȘEDINTE DE ȘEDINȚĂ  
CONSILIER,  
ZANCANU MIHAELA



CONTRASEMNEAZĂ  
SECRETAR GENERAL AL COMUNEI,  
BORFOTINĂ MIHAELA-ELENA



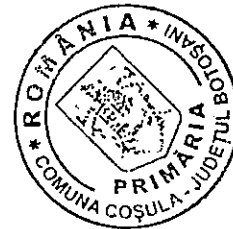

**HOTĂRÂREA nr. 26/31.03.2022**

privind acordarea cu titlu gratuit a dreptului de uz si servitute pentru suprafata de 6 mp teren apartinand domeniului public al comunei Cosula catre S.C. DELGAZ GRID S.A. in vederea realizarii lucrarii

\*Proiect de interes comun de modernizare a rețelei de energie electrica - CARMEN(Carpathian Modernization of Energy Network) \*, nr.181/2021 , vol. 4 ,faza SF , Modernizare PTA 1 Padureni

Consiliul local ai comunei COSULA, județul BOTOSANI intrunit in sedinta ordinara, potrivit art. (133) alin.1 din OUG nr.57/2019-Codul administrativ, la data de 31.03.2022;

Avand in vedere:

- Referatul de aprobare al Primarului inregistrat sub nr. 38/14.02.2022;
- Proiectul de hotarare inregistrat sub nr.36/14.02.2022;
- Raportul de specialitate al domnului HOLOSPIN MIRCIA, referent principal in cadrul Compartimentului urbanism si amenajarea teritoriului, inregistrata sub nr. 37/14.02.2022;
- Adresa SC DELGAZ GRID SA inregistrata la Primaria comunei Cosula sub nr.1341/14.02.2022;
- Rapoartele de avizare ale comisiilor de specialitate din cadrul Consiliului local inregistrate sub nr. 2267-2269/31.03.2022.
- In conformitate cu prevederile art. 12, alin. (2) lit.a, b si lit.c si alin.(4) si art. 14 din Legea nr. 123/2012, a.energiei electrice si a gazelor naturale, cu modificarile si completarile ulterioare; prevederile art. 140 alin.1 si alin.3 ale art. 196 alin. (1), lit. "a", ale art. 197 (1) și ale art. 243 alin. (1), lit. "a" și "b" din OUG nr.57/2019 Codul administrative, cu modificarile si completarile ulterioare; prevederile art.858 — art.875 din Legea nr.287/2009 privind Codul civil, republicata;
- In temeiul dispozitiilor art. 129 alin.2 lit.c, alin.6 lit.a din OUG nr.57/2019 Codul administrativ, cu modificarile si completarile ulterioare,

**HOTARASTE:**

Art.1. Se confera cu titlu gratuit, dreptul de uz si dreptul de servitute catre SC DELGAZ

GRID SA pe durata realizarii lucrarii \*Proiect de interes comun de modernizare a rețelei de energie electrica -CARMEN(Carpathian Modernization of Energy Network) \*, nr.181/2021 , vol. 4 ,faza SF , Modernizare PTA 1 Padureni, astfel:

- A) Dreptul de uz pentru suprafata totala de 6 mp ocupata pe durata existentei capacitatilor energetice noi, conform detaliilor din memoriul tehnic anexat.
- B) dreptul de servitute asupra suprafetei totale de 6 mp ocupata pe durata executiei lucrarilor pentru demontare/montare si organizare santier etc.



Art.2. (1) Se aproba contractul cadru de constituire a dreptului de uz , contract anexei, parte integranta a prezentei hotarari.

(2) Se imputerniceste Primarul comunei COSULA sa semneze in numele comunei COSULA contractul prevazute la alin. 1.

Art.3. (1) Dreptul de uz si servitute se acorda sub conditia ca lucrarile efectuate sa nu afecteze carosabilul, iar executia subtraversarilor sa fie efectuata prin foraj orizontal.

(2) După executarea lucrărilor, terenul ocupat temporar va fi adus la starea inițială prin grija constructorului.

Art.4. Hotararea va fi dusa la indeplinire de Compartimentul urbanism si amenajarea teritoriului din cadrul aparatului de specialitate al Primarului comunei COSULA.

Art.5. Hotararea poate fi contestata de cei interesati, in termenul legal, la Tribunalul BOTOSANI contencios administrativ si fiscal, actiunea fiind scutita de taxa de timbru.

Art.6. Prezenta hotarare se comunica: Primarului comunei COSULA, Institutiei Prefectului judetului BOTOSANI, S.C. DELGAZ GRID S.A., Compartimentului urbanism si amenajarea teritoriului si Compartimentului agricol si cadastru funciar si va fi adusa la cunostinta publica in conditiile legii.

PREȘEDINTE DE ȘEDINȚĂ,  
CONSILIER,  
ZANCANO MIHAELA IVASILICA




CONTRASEMNEAZĂ  
SECRETAR GENERAL,  
BORFOTINA MIHAELA-ELENA

COMUNA COSULA

Nr. 1341 din 31.03. 2022

SC DELGAZ GRID SA

Nr. \_\_\_\_\_ din \_\_\_\_\_

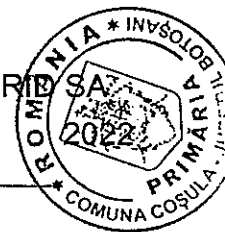

## CONTRACT DE UZ

### 1. Intre PĂRȚILE CONTRACTANTE

COMUNA COSULA, prin reprezentantul său legal, dl. ACATRINEI MIRCIA , Primar al Comunei COSULA, cu sediul în localitatea COSULA, str. PETRU RARES nr. 40, comuna COSULA, județul BOTOSANI, având cod unic de identificare fiscală 15676400, în calitate de proprietar al terenului situat în satul: PADURENI comuna COSULA, județul BOTOSANI, denumit în continuare PROPRIETAR

și

S.C. DELGAZ GRID S.A. cu sediul în municipiul Târgu Mureș, Bd. Pandurilor nr. 42, et. 4, județ Mureș cod postal 547176, tel/fax: 0265 260 418, înregistrată la Oficiul National al Registrului Comertului sub nr. J2Z/326/2000, având cod unic de identificare fiscală RO 10976687, reprezentată prin PRISACARU GEORGE-ANDREI, în Calitate de reprezentant legal, denumita în continuare UZUAR, au convenit, în temeiul art. 109 și următoarele din Legea Energiei electrice și a gazelor naturale r. 123/2012, cu modificările și completările ulterioare, ale art. 749, art. 751, art. 862 alin. (I), art. 116, art. 1270 și următoarele din Codul civil, să încheie prezentul contract în următoarele condiții:

### 11. OBIECTUL CONTRACTULUI

Art.1. Proprietarul constituie în favoarea uzuarului dreptul de uz, cu titlu gratuit, în vederea realizării lucrării lucrării \*Proiect de interes comun de modernizare a rețelei de energie electrica -CARMEN(Carpathian Modernization of Energy Network) \*, nr.181/2021 , vol. 4 ,faza SF , Modernizare PTA 1 Padureni , sat PADURENI, com. COSULA, județul BOTOSANI, asupra terenului în suprafață de 6 mp, aflat în domeniul public al comunei COSULA, județul BOTOSANI, conform H.C.L. COSULA nr.26 din 31.03.2022, în favoarea S.C. DELGAZ GRID S.A.'

Art.2. Terenul va fi folosit exclusiv pentru instalarea și accesul la lucrarea necesară realizării lucrărilor menționate la art. 1.


### III.VALOAREA CONTRACTULUI

Art. 3. Exercițarea dreptului de uz se realizează cu TITLU GRATUIT.

### 11. DREPTURILE UZUARULUI

Art. 4. Uzuarul, cu respectarea prevederilor legale, poate:

- să depoziteze, pe terenul necesar executării lucrărilor materiale, echipamente, utilaje, instalații;
- să îndepărteze materialele, să capteze apă, în condițiile prevăzute de legislația în vigoare;
- să instaleze utilaje și să lucreze cu acestea, cu acordul prealabil al proprietarului;
- să oprească ori să restrângă activități ale proprietarului, în măsura strict necesară executării lucrărilor pentru capacitatea autorizată, cu respectarea prevederilor legale în vigoare;
- să efectueze lucrări de defrișare a vegetației sau tăierile de modelare pentru crearea și menținerea distanței de apropiere față de rețelele electrice ;u personal specializat, respectând prevederile în vigoare.

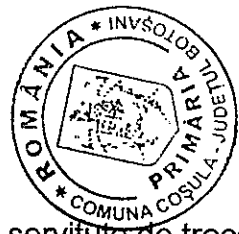

## V.OBLIGAȚIILE PROPRIETARULUI

Art. 5. Proprietarul se obligă să predea terenul beneficiarului a dreptului de servitute de trecere.

## VI.OBLIGAȚIILE BENEFICIARULUI DREPTULUI DE SERVITUTE

Art.6. Uzuarul se obligă:

- a) să folosească suprafața de teren dată în uz doar în scopul pentru care s-a încheiat prezentul contract;
- b) să nu folosească o suprafața mai mare decât cea predată de proprietar;
- c) să nu degradeze terenul cu care se învecinează;
- d) uzuarul este obligat să înștiințeze, în scris, proprietarul bunurilor sau prestatorul activităților asupra bunurilor care vor fi afectate ca urmare a lucrărilor la capacitățile energetice, cu excepția cazurilor de avarii, situație în care proprietarii sunt înștiințați în termenul cel mai scurt;
- e) uzuarul este obligat să plătească proprietarului despăgubirea convenită pentru pagubele produse, să degajeze terenul și să-l repună în situația anterioară, în cel mai scurt timp posibil.

## VII.RĂSPUNDEREA PĂRȚILOR

Art. 7. Prezentul înscris servește interesul comun al părților care se obligă să-l execute întocmai și în totalitate cu bună credință.

Art. 8. Părțile se obligă să urmărească și să informeze reciproc asupra derulării acestui contract.

Art. 9. Nicio parte nu poate modifica unilateral prezentul contract. Modificarea poate interveni numai prin acordul de voință exprimat al părților, prin act adițional.

Art. 10. Pentru neîndeplinirea, îndeplinirea defectuoasă ori cu întârziere a obligațiilor asumate în acest contract, partea în culpă va suporta daune.

## VIII.REZILIEREA CONTRACTULUI

Art. 11. Nerespectarea obligațiilor prevăzute în prezentul contract de către una dintre părți, dă dreptul celeilalte părți la rezilierea contractului, de plin drept, fără trecerea vreunui termen, fără punerea în întârziere și fără intervenția instanțelor de judecată.

Art. 12. Rezilierea prezentului contract nu va avea nici un efect asupra obligațiilor deja scadente între părțile contractante.

## IX.ÎNCETAREA CONTRACTULUI


Art.13.Prezentul contract încetează:

- a) prin ajungerea la termen a contractului;
- b) înainte de termen, la data sistării lucrărilor și renunțării de către beneficiarul dreptului de servitute de trecere, situație care trebuie notificată de îndată proprietarului;
- c) prin acordul părților.

Art.14. Comuna COSULA își rezervă dreptul de a denunța unilateral contractul, în cel mult 15 zile de la apariția unor circumstanțe care nu au putut fi prevăzute la data încheierii contractului și care conduc la modificarea clauzelor contractuale în așa măsură încât îndeplinirea contractului ar fi contrară interesului public, prin notificare scrisă, fără punere în întârziere și fără intervenția unei instanțe de judecată.

## X.FORȚA MAJORĂ SI CAZUL FORTUIT

Art.15. Prin forță majoră părțile înțeleg împrejurarea imprevizibilă și de neînlăturat care face imposibilă executarea obligațiilor asumate de către oricare parte și care exonerează de

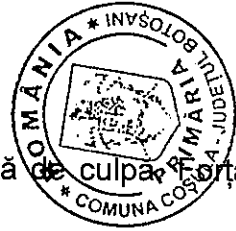

răspundere partea care o invocă, cu condiția ca aceasta să fie lipsită de culpa. Forța majoră trebuie constatată de o autoritate competentă.

Art.16. (1) Forța majoră apără de răspundere partea care o invocă. Forța majoră are caracter bilateral, astfel că fiecare dintre părți, în caz de forță majoră, poate renunța la executarea în continuare a contractului.

(2) Pentru ca forța majoră să înlăture răspunderea, partea care o invocă este obligată:

- a) să comunice partenerilor contractuali, în scris, cazul de forță majoră în termen de 10 zile de la apariție;
- b) să comunice partenerilor contractuali, în scris, în termen de 20 de zile de la apariție dovada cazului de forță majoră;
- c) să comunice partenerilor contractuali, în scris, încetarea cazului de forță majoră în termen de 5 zile de la încetare;
- d) să ia toate măsurile necesare pentru a limita consecințele generate de cazul de forță majoră.

(3) Toate comunicările se vor face în scris, iar termenele de comunicare mai sus menționate vor curge de la data ștampilei poștei de expediere și/sau data de înregistrării comunicării la registratura proprietarului. Dacă forța majoră depășește o durată de 45 de zile, fiecare parte poate să renunțe la executarea contractului în continuare, fără a solicita despăgubiri de la celelalte.


Art. 17. Cazul fortuit este un eveniment imprevizibil și de neînlăturat care ia naștere din natură, fapta omului sau lucru și care exclude culpa părții care îl invocă. Cazul fortuit, ca forță majoră, este exonerator de răspundere.

#### XI.LITIGII

Art. 18. Eventualele litigii care s-ar ivi în legătură cu acest contract vor fi soluționate pe care amiabilă, iar dacă părțile nu cad de acord, vor fi soluționate de instanțele de judecată din municipiul Bacău.

PROPRIETAR  
COMUNA COSULA  
PRIMAR,  
ACATRINEI MIRCIA

UZUAR  
SC DELGAZ GRID SA

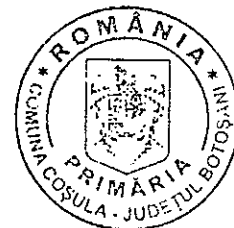

PROCES VERBAL  
de avizare al comisiei de specialitate,  
încheiat astăzi 31.03.2022

ORDINEA DE ZI:

3. Proiect de hotărâre privind constituirea unui drept de uz și servitute pentru realizarea obiectivului \* PROIECT DE INTERES COMUN DE MODERNIZARE A REțelei DE ENERGIE ELECTRICA\* PTA 1 PADURENI.

PROBLEME:

Membrii comisiei de specialitate au dezbătut proiectul înscris la ordinea de zi și supus la vot, proiectul a fost aprobat cu un număr de voturi: ..... pentru, ..... contra, ..... abțineri.

Drept pentru care s-a încheiat prezentul proces verbal.

PREȘEDINTE,


MIRONICĂ MIHAELA

SECRETAR,

MURGU PÎSLARU DANIELA

Consilier,



CORNACI MARIUS CORNELIU

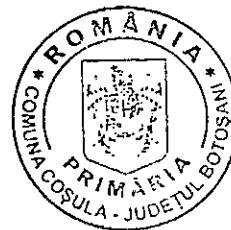

RAPORT DE SPECIALITATE

a Comisiei pentru învățământ, sănătate, cultură, protecție socială, activități sportive și de agrement **privind constituirea unui drept de uz și servitute pentru realizarea obiectivului \* PROIECT DE INTERES COMUN DE MODERNIZARE A REțeleI DE ENERGIE ELECTRICA\* PTA 1 PADURENI.**

Având în vedere proiectul de hotărâre inițiat de domnul primar – Acatrinei Mircea – **privind constituirea unui drept de uz și servitute pentru realizarea obiectivului \* PROIECT DE INTERES COMUN DE MODERNIZARE A REțeleI DE ENERGIE ELECTRICA\* PTA 1 PADURENI.** Membrii comisiei de specialitate au luat în dezbatere proiectul de hotărâre prezentat și emit aviz favorabil/ nefavorabil, propunând Consiliului Local Cosula să-l aprobe/ să nu-l aprobe în forma prezentată.

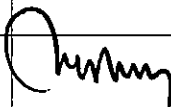Nr.crt.	Nume și prenume	SITUAȚIA VOTULUI		
		Pentru	Contra	Abțineri
7.	MIRONICĂ MIHAELA			
8.	MURGU-PÎSLARU DANIELA	<del>_____</del>		
9.	CORNACI MARIUS CORNELIU			

PREȘEDINTE,

MIRONICĂ MIHAELA



SECRETAR,

MURGU-PÎSLARU DANIELA




Consilier,

CORNACI MARIUS CORNELIU





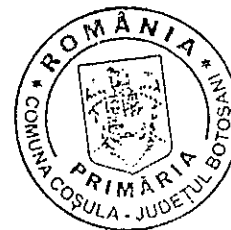

PROCES VERBAL  
de avizare al comisiei de specialitate,  
încheiat astăzi 31.03.2022

ORDINEA DE ZI:

3. Proiect de hotărâre privind constituirea unui drept de uz și servitute pentru realizarea obiectivului \* PROIECT DE INTERES COMUN DE MODERNIZARE A REȚELEI DE ENERGIE ELECTRICA\* PTA 1 PADURENI.

PROBLEME:

Membrii comisiei de specialitate au dezbătut proiectul înscris la ordinea de zi și supus la vot, proiectul a fost aprobat cu un număr de voturi : ...3..... pentru, .....  
contra, ..... abțineri.

Drept pentru care s-a încheiat prezentul proces verbal.

PREȘEDINTE,

COBZARIU VIRGIL


SECRETAR,

URSACHE MONICA

Consilier,

FIFEA OANA GEORGIANA

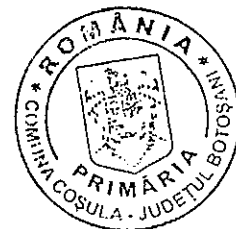


CONSILIUL LOCAL COȘULA  
Nr. 2268 / 31.03.2022



RAPORT DE SPECIALITATE

a Comisiei pentru administrația publică locală, juridică, apărarea ordinii și liniștii publice, a drepturilor privind constituirea unui drept de uz și servitute pentru realizarea obiectivului \* PROIECT DE INTERES COMUN DE MODERNIZARE A REțelei DE ENERGIE ELECTRICA\* PTA 1 PADURENI.

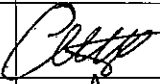Având în vedere proiectul de hotărâre inițiat de domnul primar – Acatrinei Mircia – privind constituirea unui drept de uz și servitute pentru realizarea obiectivului \* PROIECT DE INTERES COMUN DE MODERNIZARE A REțelei DE ENERGIE ELECTRICA\* PTA 1 PADURENI. Membrii comisiei de specialitate au luat în dezbateră proiectul de hotărâre prezentat și emit aviz favorabil/ nefavorabil, propunând Consiliului Local Cosula să-l aprobe/ să nu-l aprobe în forma prezentată.

Nr.crt.	Nume și prenume	SITUAȚIA VOTULUI		
		Pentru	Contra	Abțineri
7.	COBZARIU VIRGIL			
8.	URSACHE MONICA			
9.	FIFEA OANA GEORGIANA			


PREȘEDINTE,

COBZARIU VIRGIL



SECRETAR,


URSACHE MONICA

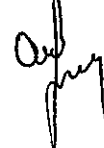

Consilier,  
FIFEA OANA GEORGIANA





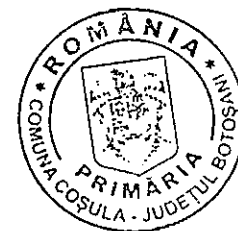

RAPORT DE SPECIALITATE

a Comisiei pentru programe de dezvoltare economico-socială, buget, finanțe, administrarea domeniului public și privat al comunei, agricultură, urbanism, gospodărirea comunală, protecția mediului, servicii și control pentru aprobarea proiectului de hotărâre **privind constituirea unui drept de uz și servitute pentru realizarea obiectivului \* PROIECT DE INTERES COMUN DE MODERNIZARE A REțelei DE ENERGIE ELECTRICA\* PTA 1 PADURENI.**

Având în vedere proiectul de hotărâre inițiat de domnul primar – Acatrinei Mircia – **privind constituirea unui drept de uz și servitute pentru realizarea obiectivului \* PROIECT DE INTERES COMUN DE MODERNIZARE.A REțelei DE ENERGIE ELECTRICA\* PTA 1 PADURENI.** Membrii comisiei de specialitate au luat în dezbateră proiectul de hotărâre prezentat și emit aviz favorabil/ nefavorabil, propunând Consiliului Local Cosula să-l aprobe/ să nu-l aprobe în forma prezentată.

Nr. crt.	Nume și prenume	SITUAȚIA VOTULUI		
		Pentru	Contra	Abțineri
1	ȘCHIOPU NECULAI			
2	TURCUMAN ELENA ALEXANDRA			
3	ȚĂRUȘ IONEL			
4	HĂLĂNGESCU ROMIȚA			
5	MAHU CONSTANTIN			
6	ZANCANU MIHAELA VASILICA			
7	ȚIVLICĂ FLORIN CĂTĂLIN			

PREȘEDINTE  
ȘCHIOPU NECULAI

SECRETAR,  
TURCUMAN ELENA ALEXANDRA

Consilieri,

Țăruș Ionel



Hălăngescu Romița

Mahu Constantin

Zancanu Mihaela Vasilica

Țivlică Florin Cătălin

JUDEȚUL BOTOȘANI  
COMUNA COȘULA  
CONSILIUL LOCAL  
Nr .36/14.02.2022

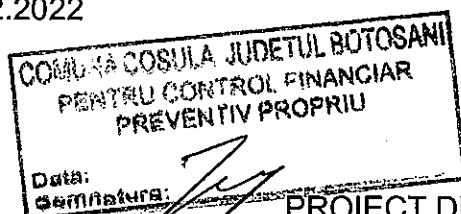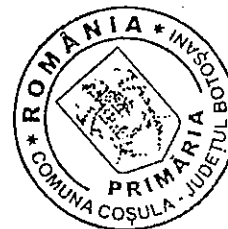

AVIZAT,  
SECRETAR,  
BORFOTINA MIHAELA-ELENA

**PROIECT DE HOTARARE**  
privind acordarea cu titlu gratuit a dreptului de uz si servitute pentru suprafata de 6 mp teren apartinand domeniului public al comunei Cosula catre S.C. DELGAZ GRID S.A. in vederea realizarii lucrarii

\*Proiect de interes comun de modernizare a retelei de energie electrica - CARMEN(Carpathian Modernization of Energy Network) \*, nr.181/2021 , vol. 4 ,faza SF , Modernizare PTA 1 Padureni

Consiliul local al comunei COSULA, județul BOTOSANI intrunit in sedinta ordinara, potrivit art. (133) alin.1 din OUG nr.57/2019-Codul administrativ, la data de 31.03.2022;


Avand in vedere:

- Referatul de aprobare al Primarului inregistrat sub nr. 38/14.02.2022;
- Raportul de specialitate al domnului HOLOSPIN MIRCIA, referent principal in cadrul Compartimentului urbanism si amenajarea teritoriului, inregistrata sub nr. 37/14.02.2022;
- Adresa SC DELGAZ GRID SA inregistrata la Primaria comunei Cosula sub nr.1341/14.02.2022;
- Rapoartele de avizare ale comisiilor de specialitate din cadrul Consiliului local inregistrate sub nr. 2267-2269/31.03.2022.
- In conformitate cu prevederile art. 12, alin. (2) lit.a, b si lit.c si alin.(4) si art. 14 din Legea nr. 123/2012, a.energiei electrice si a gazelor naturale, cu modificarile si completarile ulterioare; prevederile art. 140 alin.1 si alin.3 ale art. 196 alin. (1), lit. "a", ale art. 197 (1) și ale art. 243 alin. (1), lit. "a" și "b" din OUG nr.57/2019 Codul administrative, cu modificarile si completarile ulterioare; prevederile art.858 — art.875 din Legea nr.287/2009 privind Codul civil, republicata;
- In temeiul dispozitiilor art. 129 alin.2 lit.c, alin.6 lit.a din OUG nr.57/2019 Codul administrativ, cu modificarile si completarile ulterioare,

#### HOTARASTE:

Art.1. Se confera cu titlu gratuit, dreptul de uz si dreptul de servitute catre SC DELGAZ GRID SA pe durata realizarii lucrarii \*Proiect de interes comun de modernizare a retelei de energie electrica -CARMEN(Carpathian Modernization of Energy Network) \*, nr.181/2021 , vol. 4 ,faza SF , Modernizare PTA 1 Padureni, astfel:

- C) Dreptul de uz pentru suprafata totala de 6 mp ocupata pe durata existentei capacitatilor energetice noi, conform detaliilor din memoriul tehnic anexat.
- D) dreptul de servitute asupra suprafetei totale de 6 mp ocupata pe durata executiei lucrurilor pentru demontare/montare si organizare santier etc.

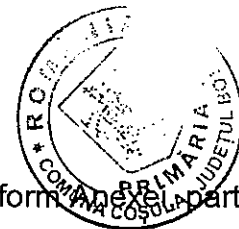

Art.2. (1) Se aproba contractul cadru de constituire a dreptului de uz ,conform anexei, parte integranta a prezentei hotarari.

(2) Se imputerniceste Primarul comunei COSULA sa semneze in numele comunei COSULA contractul prevazute la alin. 1.

Art.3. (1) Dreptul de uz si servitute se acorda sub conditia ca lucrarile efectuate sa nu afecteze carosabilul, iar executia subtraversarilor sa fie efectuata prin foraj orizontal.

(2) După executarea lucrărilor, terenul ocupat temporar va fi adus la starea inițială prin grija constructorului.

Art.4.Hotararea va fi dusa la indeplinire de Compartimentul urbanism si amenajarea teritoriului din cadrul aparatului de specialitate al Primarului comunei COSULA.

Art.5.Hotararea poate fi contestata de cei interesati, in termenul legal, la Tribunalul BOTOSANI contencios administrativ si fiscal, actiunea fiind scutita de taxa de timbru.

Art.6. Prezenta hotarare se comunica: Primarului comunei COSULA, Institutiei Prefectului judetului BOTOSANI, S.C. DELGAZ GRID S.A., Compartimentului urbanism si amenajarea teritoriului si Compartimentului agricol si cadastru funciar si va fi adusa la cunostinta publica in conditiile legii.

INIȚIATOR ,  
PRIMAR ,


ACATRINEI MIRCIA





ROMÂNIA  
JUDEȚUL BOTOȘANI  
PRIMĂRIA COMUNEI COȘULA  
tel. 0231 619411, fax. 0331 780047  
e-mail: [cosujap@yahoo.com](mailto:cosujap@yahoo.com)

Nr. 37/14.02.2022

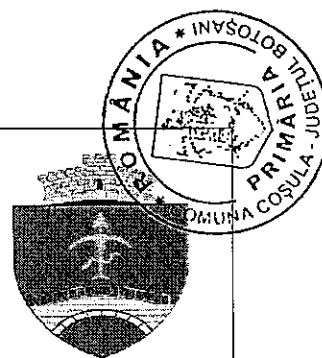

### RAPORT DE SPECIALITATE

privind aprobarea proiectului de hotarare pentru  
constituirea unui drept de uz si servitute  
in vederea realizarii obiectivului

„ Proiect de interes comun de modernizare a rețelei de energie electrica –  
CARMEN ( Carpathian Modernization of Energy Network ) ”  
- Modernizare PTA 1 Padureni

In vederea modernizarii postului de transformare PTA 1 Padureni, de catre SC DELGAZ GERID SA, va rugam sa aprobatii constituirea unui drept de uz si servitute catre SC DELGAZ GERID SA, pe durata existentei capacitatilor energetice, a suprafetei de 6 mp de teren, aferent postului de transformare PTA 1 Padureni .

Lucrari propuse : inlocuire transformator, inlocuire cutie distributie, montare punct de aprindere iluminat public la primul stalp al rețelei de joasa tensiune, se va inlocui coloana generala existenta cu coloana noua, protejata in tub PVC, se vor inlocui coloanele pe plecari cu coloana noua, protejata in tub PVC, preluare la pamant a noilor echipamente, imbunatatire priza de pamant.

În temeiul art. 129 alin. 6 lit. c) din O.U.G. 57 / 2019 privind Codul administrativ, față de cele arătate mai sus va rugăm sa aprobatii hotararea privind constituirea unui drept de uz si servitute catre SC DELGAZ GERID SA, in vederea realizarii obiectivului „ Proiect de interes comun de modernizare a rețelei de energie electrica – CARMEN ( Carpathian Modernization of Energy Network ) ” - Modernizare PTA 1 Padureni .


RESPONSABIL URBANISM ,

  
Holospin Mărcia



ROMÂNIA  
JUDEȚUL BOTOȘANI  
PRIMĂRIA COMUNEI COȘULA  
tel. 0231 619411, fax. 0331 780047  
e-mail: [cosulap@yahoo.com](mailto:cosulap@yahoo.com)

Nr. 38/14.02.2022

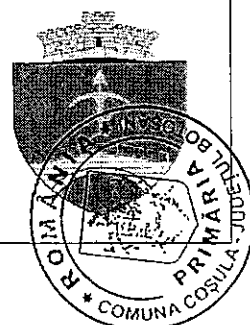

### REFERAT DE APROBARE

privind aprobarea proiectului de hotarare pentru  
constituirea unui drept de uz si servitute  
in vederea realizarii obiectivului

„ Proiect de interes comun de modernizare a rețelei de energie electrica –  
CARMEN ( Carpathian Modernization of Energy Network ) ”  
Modernizare PTA 1 Padureni

Analizand raportul de specialitate al responsabilului de urbanism referitor la necesitatea constituirii unui drept de uz si servitute catre SC DELGAZ GERID SA in verea modernizarii postului de transformare PTA 1 Padureni, propun spre aprobare Consiliului Local, hotararea de constituirea unui drept de uz si servitute catre SC DELGAZ GERID SA, pe durata existentei capacitatilor energetice, a suprafetei de 6 mp de teren, aferent postului de transformare PTA 1 Padureni .

Lucrari propuse : inlocuire transformator, inlocuire cutie distributie, montare punct de aprindere iluminat public la primul stalp al rețelei de joasa tensiune, se va inlocui coloana generala existenta cu coloana noua, protejata in tub PVC, se vor inlocui coloanele pe plecari cu coloana noua, protejata in tub PVC, preluare la pamant a noilor echipamente, imbunatatire priza de pamant.

În temeiul art. 129 alin. 6 lit. c) din O.U.G. 57 / 2019 privind Codul administrativ, față de cele arătate mai sus va rugăm sa aprobatii hotararea privind constituirea unui drept de uz si servitute catre SC DELGAZ GERID SA, in vederea realizarii obiectivului „ Proiect de interes comun de modernizare a rețelei de energie electrica – CARMEN ( Carpathian Modernization of Energy Network ) ” - Modernizare PTA 1 Padureni .


PRIMAR ,

ACATRINEI MĂCĂLĂR





Către,  
Primăria comunei Coșula  
(conducătorul autorității administrației publice emitente<sup>1)</sup>)

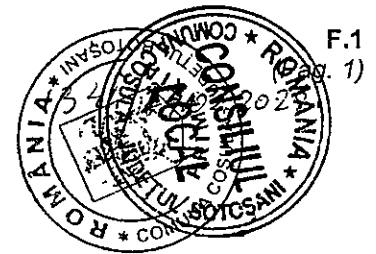

F.1  
1)

## CERERE pentru emiterea certificatului de urbanism

Subsemnatul <sup>1)</sup> Prisacaru George-Andrei, cu domiciliul/sediul <sup>(2)</sup> în județul Mures municipiul/orașul/comuna Tg. Mures satul ....., sectorul ....., cod poștal 547176, str. B-dul Pandurilor nr. 42, telefon 0754073035, e-mail george-andrei.prisacaru@delgaz-grid.ro, în calitate de / reprezentant al DELGAZ GRID CUI 10976687, în conformitate cu prevederile Legii nr. 50/1991, privind autorizarea executării lucrărilor de construcții, republicată, cu modificările și completările ulterioare, solicit emiterea certificatului de urbanism în scopul<sup>\*\*</sup> **Proiect de Interes Comun de Modernizare a rețelei de energie electrică - CARMEN (Carpathian Modernization of Energy Network)**, nr 181/2021, vol 4, faza SF Modernizare - PTA 1 PADURENI.

3  
 1. Elaborarea documentației pentru autorizarea executării lucrărilor de construcții, în conformitate cu prevederile art.3 alin.(1) din Lege, privind:

1.1. Lucrări de construire

1.2. Lucrări de desființare

a) lucrări de construire, reconstituire, consolidare, modificare, extindere, reabilitare, schimbare de destinație sau de reparare a construcțiilor de orice fel, precum și a instalațiilor aferente acestora, cu excepția celor prevăzute la art. 12 din Legea nr. 50/1991;

b) lucrări de construire, reconstruire, extindere, reparare, consolidare, protejare, restaurare, conservare, precum și orice alte lucrări, indiferent de valoarea lor, care urmează să fie efectuate la construcții reprezentând monumente istorice, stabilite potrivit legii;

c) lucrări de construire, reconstruire, modificare, extindere, reparare, modernizare și reabilitare privind căile de comunicație de orice fel, drumurile forestiere lucrările de artă, rețelele și dotările tehnico-edilitare, lucrările hidrotehnice, amenajările de albie, lucrările de îmbunătățiri funciare, lucrările de instalații de infrastructură, lucrările pentru noi capacități de producere, transport, distribuție a energiei electrice și/sau termice, precum și de reabilitare și re tehnologizare a celor existente;

d) împrejurimi și mobilier urban, amenajări de spații verzi, parcuri, piețe și alte lucrări de amenajare a spațiilor publice;

e) lucrări de foraje și excavări necesare pentru efectuarea studiilor geotehnice și a prospecțiunilor geologice, proiectarea și deschiderea exploataților de cariere și balastiere, a sondelor de gaze și petrol, precum și a altor exploatați de suprafață sau subterane;

f) lucrări, amenajări și construcții cu caracter provizoriu, necesare în vederea organizării executării lucrărilor, în condițiile prevăzute la art.7 alin.(1') din Legea nr.50/1991;

g) organizarea de tabere de corturi, căsuțe sau rulote;

h) lucrări de construcții cu caracter provizoriu, chioșcuri, tonete, cabine, spații de expunere situate pe căile și spațiile publice, corpuri și panouri de afișaj, firme și reclame, precum și anexele gospodărești ale exploataților agricole situate în extravilan;

i) cimitire - noi și extinderi.

2. Operațiuni notariale privind circulația imobiliară :

vânzări,  cumpărări,  concesiuni,

cesiuni,  dezmembrări,  parcelări,

comasări,  partaje,  succesiuni etc.

3. Adjudecarea prin licitație a proiectării lucrărilor publice (denumire) <sup>\*\*\*</sup> .....

.....

4. Cereri în justiție

5. Alte scopuri prevăzute de lege (definire) <sup>\*\*\*</sup>

.....

.....

3  
pentru imobilul  teren și/sau  construcții, situat în județul Botoșani, municipiul/orașul/comuna Coșula, satul Padureni, str. Drum Judetean DJ 208H, sau identificat prin <sup>3)</sup> .....

În sprijinul identificării imobilului anexez :

- planul cadastral/topografic actualizat la zi, scara 1: 1000, precum și extrasul de carte funciară pentru informare, eliberate de OCPI4);

- .....

Suprafața terenului și/sau construcției pentru care solicit certificatul de urbanism este de 6 m<sup>2</sup>.

Data 14.02.2022 .....

Semnătura <sup>5)</sup>  
Prisacaru Andrei


L.S

<sup>\*</sup> Se completează după caz :

- președintele Consiliului județean
- primarul general al municipiului București
- primarul municipiului
- primarul orașului, comunei

<sup>\*\*</sup> Se introduce "X" în casetă și se anulează ce nu corespunde

<sup>\*\*\*</sup> Se face precizarea, după caz

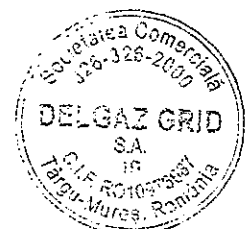

Nr ...../.....

Către,

**Primăria Municipiului/Comunei Cosula**

Referitor la obținerea autorizației de construire pentru lucrarea: „Proiect de Interes Comun de Modernizare a rețelei de energie electrică - CARMEN (Carpathian Modernization of Energy Network)”, nr 181/2021, vol 4 , faza SF Modernizare - PTA 1 PADURENI.

În vederea executării lucrării proiectului „Proiect de Interes Comun de Modernizare a rețelei de energie electrică - CARMEN (Carpathian Modernization of Energy Network)”, nr 181/2021, vol 4 , faza SF Modernizare - PTA 1 PADURENI, vă rugăm să supuneți aprobării Consiliului Local al comunei Coșula jud. Botoșani constituirea unui drept de uz și servitute către S.C. DELGAZ GRID S.A., pe durata existenței capacităților energetice, a suprafeței de 6 mp teren, reprezentând terenul ocupat de:

- Îmbunătățirea prizei de pamant a postului de transformare aferent PTA 1 PADURENI.

Solicităm ca Hotărârea de Consiliu Local să fie însoțită de acte care atesta proprietatea publică (HCL atestarea domeniului public și inventarul acestuia) vizate “conform cu originalul”.

Baza legală prin care solicităm transmiterea terenului aparținând domeniului public al comunei Coșula este Ordonanța de Urgență nr. 57/2019 – Partea I privind Codul administrativ, art. 129 – Atribuțiile Consiliului Local, alin. 6, a) care stipulează: “*consiliul local hotărăște darea în administrare, concesiunea, închirierea sau darea în folosință gratuită a bunurilor proprietate publică a comunei, orașului sau municipiului, după caz, precum și a serviciilor publice de interes local, în condițiile legii*”.

De asemenea, conform art. 12 din Legea 123/10.07.2012 a energiei electrice și gazelor naturale, beneficiem de următoarele drepturi:

**Art. 12.**

***Drepturile și obligațiile ce decurg din autorizația de înființare și din licențe***

***(1) Lucrările de realizare și rețehnologizare ale capacităților energetice pentru care se acordă autorizații, precum și activitățile și serviciile pentru care se acordă licențe, după caz, sunt de interes public, cu excepția celor care sunt destinate exclusiv satisfacerii consumului propriu al titularului autorizației sau licenței.***

***(2) Asupra terenurilor și bunurilor proprietate publică sau privată a altor persoane fizice ori juridice și asupra activităților desfășurate de persoane fizice sau juridice în vecinătatea capacității energetice se instituie limitări ale dreptului de proprietate în favoarea titularilor autorizațiilor de înființare și de licențe care beneficiază de:***

***a) dreptul de uz pentru executarea lucrărilor necesare realizării, relocării, rețehnologizării sau desființării capacității energetice, obiect al autorizației;***

***b) dreptul de uz pentru asigurarea funcționării normale a capacității, obiect al autorizației de***

înființare, pentru reviziile, reparațiile și intervențiile necesare;

c) servitutea de trecere subterană, de suprafață sau aeriană pentru instalarea/desființarea de rețele electrice sau alte echipamente aferente capacității energetice și pentru acces la locul de amplasare a acestora, în condițiile legii;

d) dreptul de a obține restrângerea sau încetarea unor activități care ar putea pune în pericol persoane și bunuri;

e) dreptul de acces la utilitățile publice.

(3) Drepturile de uz și de servitute au ca obiect utilitatea publică, au caracter legal, iar conținutul acestora este prevăzut la art. 14 și se exercită fără înscriere în Cartea funciară pe toată durata existenței capacității energetice sau, temporar, cu ocazia re tehnologizării unei capacități în funcțiune, reparației, reviziei, lucrărilor de intervenție în caz de avarie.

(4) Exercițarea drepturilor de uz și servitute asupra proprietăților statului și ale unităților administrativ-teritoriale afectate de capacitățile energetice se realizează cu titlu gratuit, pe toată durata existenței acestora.

La finalizarea lucrării terenul ocupat temporar pe durata execuției lucrărilor va fi adus la starea inițială de către constructorul lucrării, acest lucru va fi stipulat în contractul de execuție încheiat între firma ce va executa lucrarea și SC DELGAZ GRID SA.

Menționăm că acordul Consiliului Local al Comunei Coșula este necesar pentru obținerea de către SC DELGAZ GRID SA a autorizației de construire pentru execuția lucrării de „**Proiect de Interes Comun de Modernizare a rețelei de energie electrică - CARMEN (Carpathian Modernization of Energy Network)**”, nr 181/2021, vol 4 , faza SF Modernizare - PTA 1 PADURENI.


Vă mulțumim!

**Persoana de contact: Prisacaru Andrei**

**Nr. tel: 0754 073 035**

Data: 23.02.2022

Semnătura:

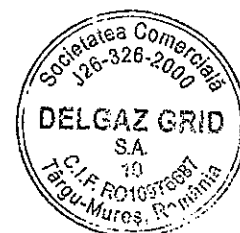

## MEMORIU TEHNIC

SC DELGAZ Grid SA are în curs de elaborare proiectul nr. **181/2021**, faza SF, „**Proiect de Interes Comun de Modernizare a rețelei de energie electrică - CARMEN (Carpathian Modernization of Energy Network)**”.

Postul de transformare aerian PTA 1 PADURENI alimentează consumatori casnici și agenți economici printr-o rețea de joasă tensiune cu o lungime totală de 4,2 km.

PTA 1 este echipat cu: un transformator 20/0.4 kV de 63KVA amplasat pe doi stalpi, un cadru de siguranțe nou și o cutie de distribuție CD 2-4 veche cu punct de aprindere inclus.

Investiția are ca scop modernizarea instalațiilor electrice, în vederea racordării de noi prosumatori pe zona deservită de PTA 1 Padureni, astfel se impune modernizarea acestuia.


Se urmărește eliminarea deficiențelor din exploatarea instalațiilor, facilitarea intervențiilor de către personalul de exploatare, creșterea gradului de siguranță în alimentarea cu energie electrică, precum și furnizarea energiei electrice în parametri de calitate impuși de standardele de performanță.

Investiția propusă pentru modernizarea postului de transformare va conduce la:

- creșterea calității serviciului de distribuție, îmbunătățirea indicatorilor de performanță și respectarea cerințelor legislative și de reglementare, conform prevederilor Standardului ANRE de performanță pentru serviciul de distribuție a energiei electrice;
- creșterea siguranței și securității în exploatarea instalațiilor electrice și reducerea nivelului de risc pentru persoanele terțe ce își desfășoară activitatea în apropiere;
- îmbunătățirea indicatorilor de continuitate și de calitate tehnică a serviciului de distribuție;
- creșterea eficienței pentru calculul CPT;
- reducerea costurilor cu mentenanța/operarea instalațiilor.

### Se vor realiza următoarele lucrări:

- înlocuire transformator;
- înlocuire cutie de distribuție;
- montare punct de aprindere iluminat public la primul stâlpi al rețelei de joasă tensiune;
- se va înlocui coloana generală existentă cu coloană nouă tip AFYI 3x240+2x120 mmp, protejată în tub PVC;
- se va înlocui coloanele pe plecări cu coloană nouă tip AFYI 3x120+70 mmp, protejată în tub PVC;
- preluare la pământ a noilor echipamente folosind platbandă Ol-Zn 40x4 mm;
- se vor inscripționa noile echipamente, conform IP-SSM-33 – „Semnalizare de securitate și/sau sănătate a instalațiilor electrice” a SC Delgaz Grid SA.
- îmbunătățire priză de pământ;

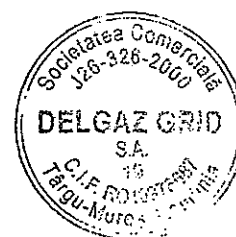

Execuția lucrărilor de modernizare aferente PTA1 Padureni necesită ocuparea unei suprafețe totale de teren de 6 m<sup>2</sup> pentru lucrări de îmbunătățire a prizei de pamant a postului de transformare. Suprafața de teren aparține domeniului public al comunei Coșuța.



Dupa realizarea lucrărilor, amplasarea altor construcții sau instalații se va realiza la distanțele prevăzute de normativele în vigoare.

Zona vizată pentru amplasarea instalațiilor electrice proiectate beneficiază de studii topografice (plan de încadrare în zonă sc. 1:1000, extras din planul cadastral pe ortofotoplan 1:1000, plan de situație scara 1:1000).

Sef proiect,  
ing. Marius Beșu



Proiectant,  
ing. Prisacaru George-Andrei

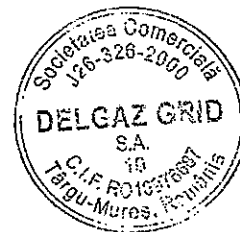

ROMÂNIA  
MINISTERUL JUSTITIEI



OFICIUL NAȚIONAL AL REGISTRULUI COMERȚULUI  
OFICIUL REGISTRULUI COMERȚULUI  
DE PE LANGA TRIBUNALUL Mures

# CERTIFICAT DE ÎNREGISTRARE

Firma: DELGAZ GRID S.A.

Sediu social: Municipiul Tigau Mures, Bulevardul BANDURIOR, Nr. 42; Ec. IV, Judet Mures

Activitatea principala: 3522 - Distribuția combustibililor gazeși, prin conducte

Cod Unic de înregistrare: 10976687


din data de: 16.09.1998

Nr de ordine în registrul comerțului: 726/326/08.06.2000

Data eliberării: 03.01.2017

DIRECTOR,



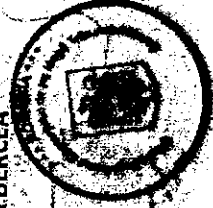


Adina NICOLETA BERCEA






Seria B Nr. 3353487

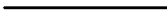 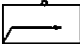


**LEGENDA**

-  RETEA AERIANA EXISTENTA
-  BRANSAMENT AERIAN EXISTENT
-  POST DE TRANSFORMARE AERIAN
-  STALP DE BETON EXISTENT
-  PUNCT DE APRINDERE PENTRU ILUMINAT PUBLIC PROIECTAT

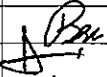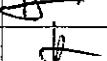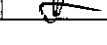

<b>Elaborator:</b> <b>S.C. DELGAZ GRID S.A.</b> SERVICIUL PROIECTARE SI OPTIMIZARE RETEA ELECTRICITATE J26/326/2000 CIF RO 10976687 <b>DELGAZ grid</b> B-DUL PANDURILOR, NR. 42, ETAJ 4, COD POSTAL 540554, TARGU MURES, JUD. MURES			<b>Beneficiar:</b> <b>S.C. DELGAZ GRID S.A.</b>		<b>PROIECT:</b> 181/2021
			<b>Titlul proiectului:</b> Proiect de Interes Comun de Modernizare a rețelei de energie electrică - CARMEN (Carpathian Modernization of Energy Network) – VOL 4.5.6		<b>FAZA:</b> SF
	<b>Nume</b>	<b>Semnatura</b>	<b>Scara:</b> 1:1000	<b>Titlul plansei:</b> Plan de situatie PTA 1 Padureni, sat Padureni, UAT Cosula, Jud. Botosani	<b>PLANSA:</b> E1
SEF PROIECT	ing. Marius Besu		<b>Data:</b>		
PROIECTAT	ing. Prisacaru Andrei		02.2022		
DESENAT	ing. Prisacaru Andrei				<b>Fila:</b> 1/1 <b>Rev:</b> 0

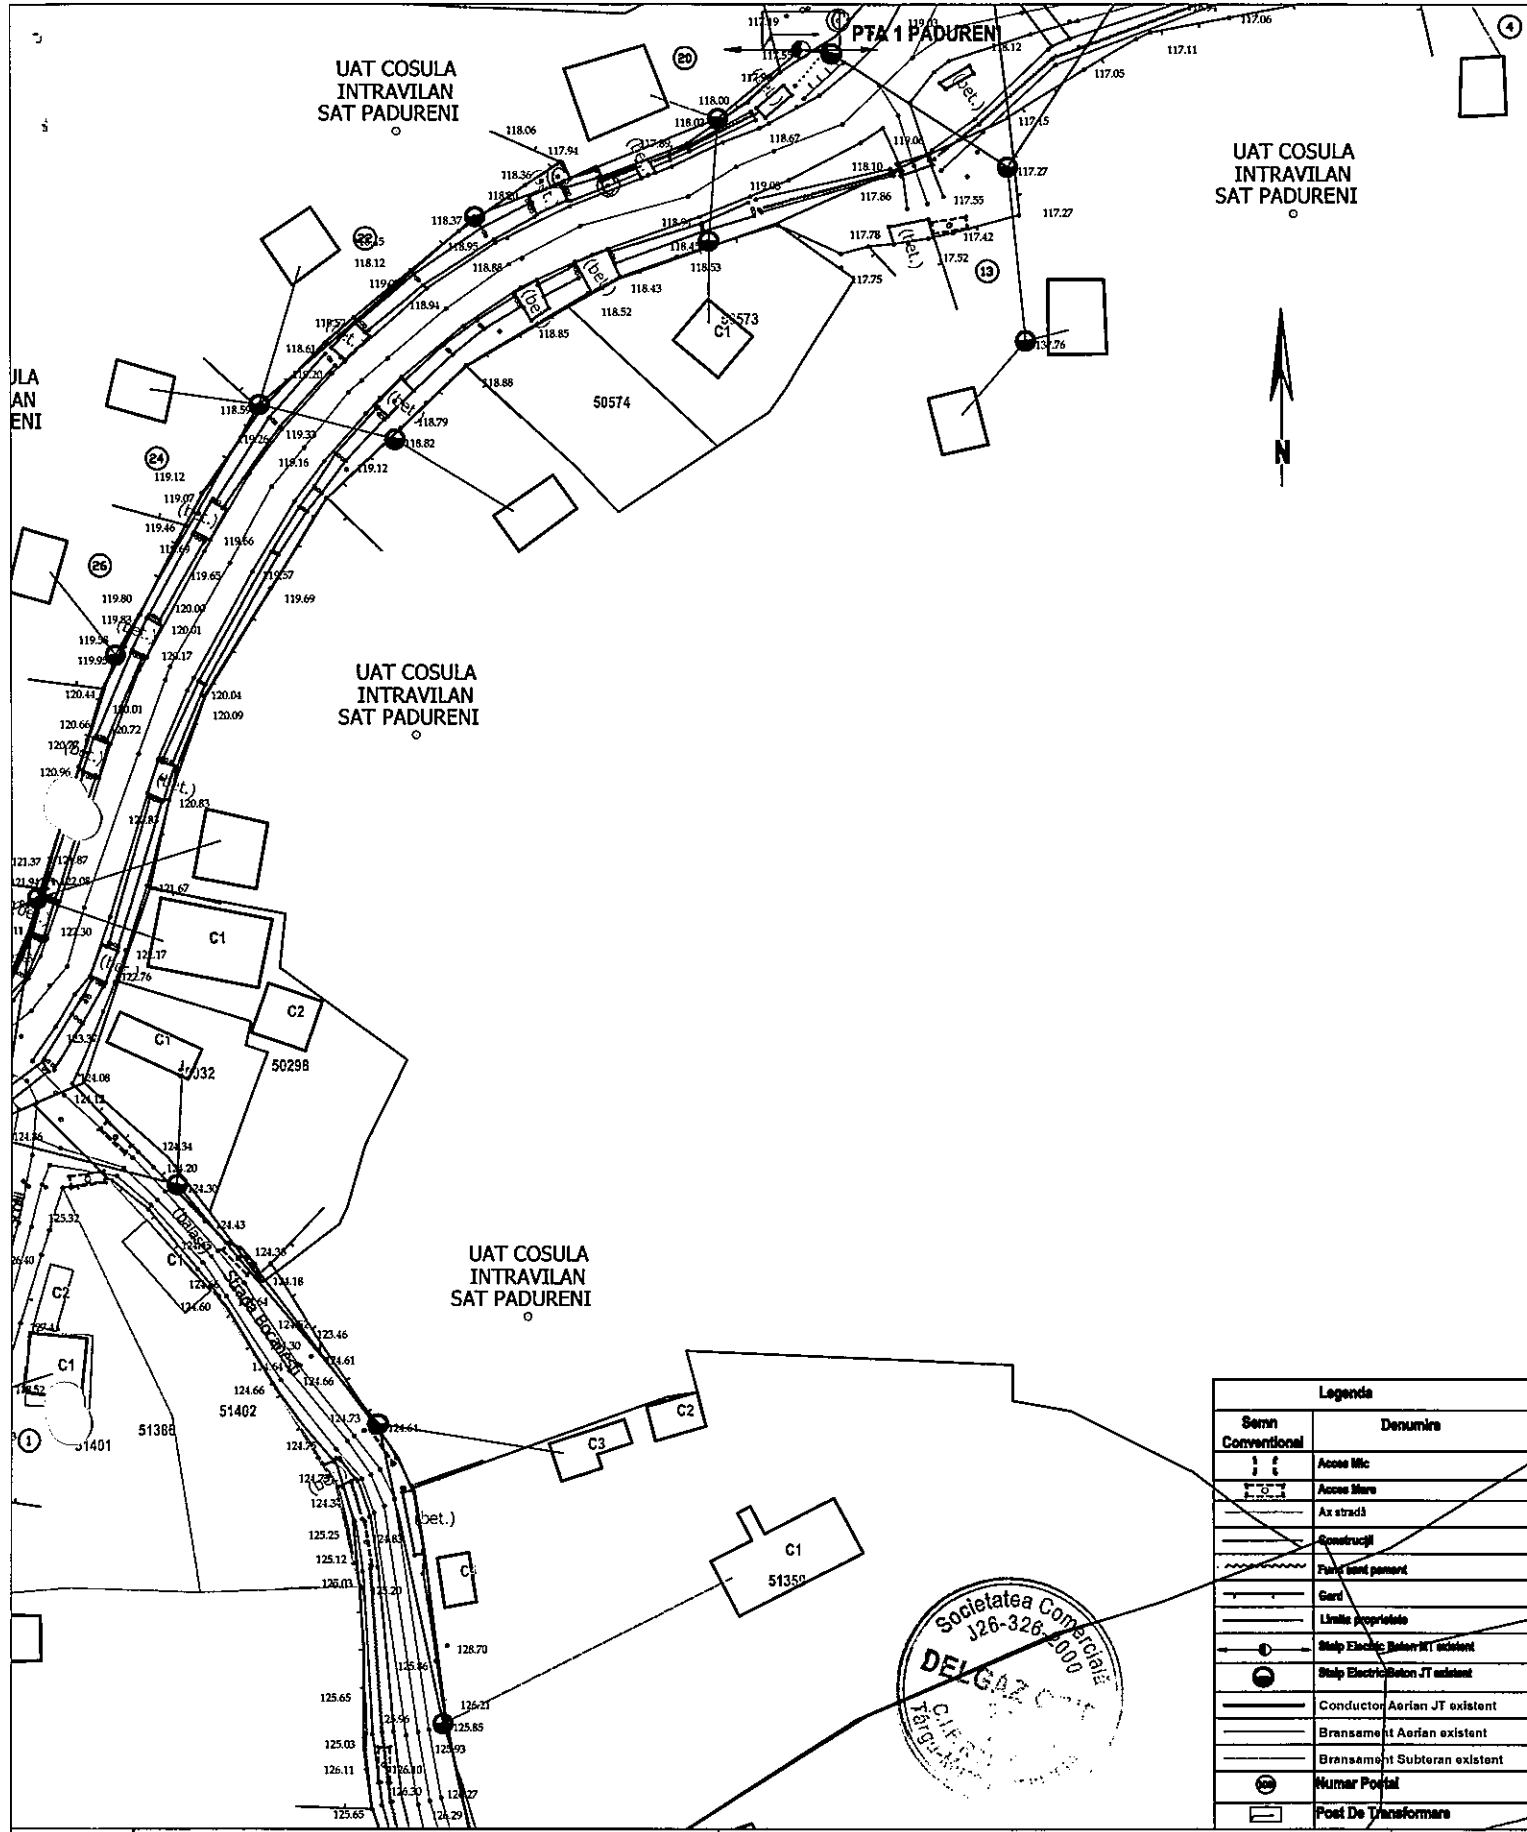

Legenda	
Simn	Denumire
	Acces Mic
	Acces Mare
	Ax strada
	Constructii
	Funda beton
	Gard
	Linie proprietate
	Stalp Electric Beton-JT existent
	Stalp Electric Beton-JT existent
	Conductor Aerian JT existent
	Bransament Aerian existent
	Bransament Subteran existent
	Numer Postal
	Post De Transformare



**Elaborator:**  
**S.C. DELGAZ GRID S.A.**  
 SERVICIUL PROIECTARE SI OPTIMIZARE RESEA ELECTRICITATE  
 J26/326/2000 CIF RO 10976687  
**DELGAZ grid**  
 B-DUL PANDURILOR, NR. 42,  
 ETAJ 4, COD POSTAL 540554,  
 TARGU MURES, JUD. MURES

**Beneficiar:**  
**S.C. DELGAZ GRID S.A.**  
**Titlul proiectului:**  
 Proiect de Interes Comun de Modernizare a retelei de energie electrica - CARMEN (Carpathian Modernization of Energy Network) - VOL 4.5.6

**PROIECT:**  
181/2021

**FAZA:**  
SF

	Nume	Semnatura
SEF PROIECT	ing. Marius Besu	
PROIECTAT	ing. Prisacaru Andrei	
DESENAT	ing. Prisacaru Andrei	

**Scara:**  
1:1000  
**Data:**  
02.2022

**Titlul plansei:**  
Plan de situatie PTA 1 Padureni, sat Padureni, UAT Cosula, Jud. Botosani

**PLANSA:**  
E2  
**Fila:** 1/1  
**Rev:** 0



## MEMORIU TEHNIC

SC DELGAZ Grid SA are în curs de elaborare proiectul nr. **181/2021**, faza SF, „**Proiect de Interes Comun de Modernizare a rețelei de energie electrică - CARMEN (Carpathian Modernization of Energy Network)**”.

Postul de transformare aerian PTA 1 PADURENI alimentează consumatori casnici și agenți economici printr-o rețea de joasă tensiune cu o lungime totală de 4,2 km.

PTA 1 este echipat cu: un transformator 20/0.4 kV de 63KVA amplasat pe doi stalpi, un cadru de siguranțe nou și o cutie de distribuție CD 2-4 veche cu punct de aprindere inclus.

Investiția are ca scop modernizarea instalațiilor electrice, în vederea racordării de noi prosumatori pe zona deservită de PTA 1 Padureni, astfel se impune modernizarea acestuia.


Se urmărește eliminarea deficiențelor din exploatarea instalațiilor, facilitarea intervențiilor de către personalul de exploatare, creșterea gradului de siguranță în alimentarea cu energie electrică, precum și furnizarea energiei electrice în parametri de calitate impuși de standardele de performanță.

Investiția propusă pentru modernizarea postului de transformare va conduce la:

- creșterea calității serviciului de distribuție, îmbunătățirea indicatorilor de performanță și respectarea cerințelor legislative și de reglementare, conform prevederilor Standardului ANRE de performanță pentru serviciul de distribuție a energiei electrice;
- creșterea siguranței și securității în exploatarea instalațiilor electrice și reducerea nivelului de risc pentru persoanele terțe ce își desfășoară activitatea în apropiere;
- îmbunătățirea indicatorilor de continuitate și de calitate tehnică a serviciului de distribuție;
- creșterea eficienței pentru calculul CPT;
- reducerea costurilor cu mentenanța/operarea instalațiilor.

### Se vor realiza următoarele lucrări:

- înlocuire transformator;
- înlocuire cutie de distribuție;
- montare punct de aprindere iluminat public la primul stalp al rețelei de joasă tensiune;
- se va înlocui coloana generală existentă cu coloană nouă tip AFYI 3x240+2x120 mmp, protejată în tub PVC;
- se va înlocui coloanele pe plecări cu coloană nouă tip AFYI 3x120+70 mmp, protejată în tub PVC;
- preluare la pământ a noilor echipamente folosind platbandă OI-Zn 40x4 mm;
- se vor inscripționa noile echipamente, conform IP-SSM-33 – „Semnalizare de securitate și/sau sănătate a instalațiilor electrice” a SC Delgaz Grid SA.
- îmbunătățire priza de pământ;

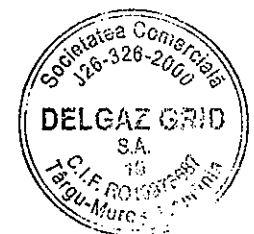

Execuția lucrărilor de modernizare aferente PTA1 Padureni necesită ocuparea unei suprafețe totale de teren de 6 m<sup>2</sup> pentru lucrări de îmbunătățire a prizei de pamant a postului de transformare. Suprafața de teren aparține domeniului public al comunei Coșula.


Dupa realizarea lucrărilor, amplasarea altor construcții sau instalații se va realiza la distanțele prevăzute de normativele în vigoare.

Zona vizată pentru amplasarea instalațiilor electrice proiectate beneficiază de studii topografice (plan de încadrare în zonă sc. 1:1000, extras din planul cadastral pe ortofotoplan 1:1000, plan de situație scara 1:1000).

**Sef proiect,**  
ing. Marius Beșu


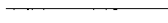
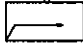


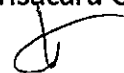


**Proiectant,**  
ing. Prisăcaru George-Andrei








**LEGENDA**

-  RETEA AERIANA EXISTENTA
-  BRANSAMENT AERIAN EXISTENT
-  POST DE TRANSFORMARE AERIAN
-  STALP DE BETON EXISTENT
-  PUNCT DE APRINDERE PENTRU ILUMINAT PUBLIC PROIECTAT

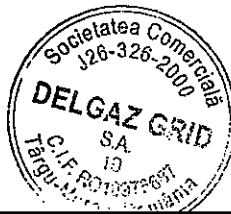

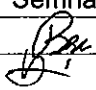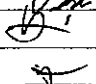
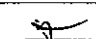
<b>Elaborator:</b> <b>S.C. DELGAZ GRID S.A.</b> SERVICIUL PROIECTARE SI OPTIMIZARE RETEA ELECTRICITATE J26/326/2000 CIF RO 10976687 <b>DELGAZ grid</b> B-DUL PANDURILOR, NR. 42, ETAJ 4, COD POSTAL 540554, TARGU MURES, JUD. MURES			<b>Beneficiar:</b> <b>S.C. DELGAZ GRID S.A.</b>		<b>PROIECT:</b> 181/2021
			<b>Titlul proiectului:</b> Proiect de Interes Comun de Modernizare a rețelei de energie electrica - CARMEN (Carpathian Modernization of Energy Network) <sup>®</sup> – VOL 4.5.6		<b>FAZA:</b> SF
	<b>Nume</b>	<b>Semnatura</b>	<b>Scara:</b> 1:1000	<b>Titlul plansei:</b> Plan de situatie PTA 1 Padureni, sat Padureni, UAT Cosula, Jud. Botosani	<b>PLANSA:</b> E1
SEF PROIECT	ing. Marius Besu		<b>Data:</b> 02.2022		<b>Fila:</b> 1/1
PROIECTAT	ing. Prisacaru Andrei				<b>Rev:</b> 0
DESENAT	ing. Prisacaru Andrei				

UAT COSULA  
INTRAVILAN  
SAT PADURENI

UAT COSULA  
INTRAVILAN  
SAT PADURENI

PTA 1 PADURENI

JLA  
AN  
ENI

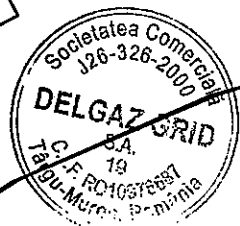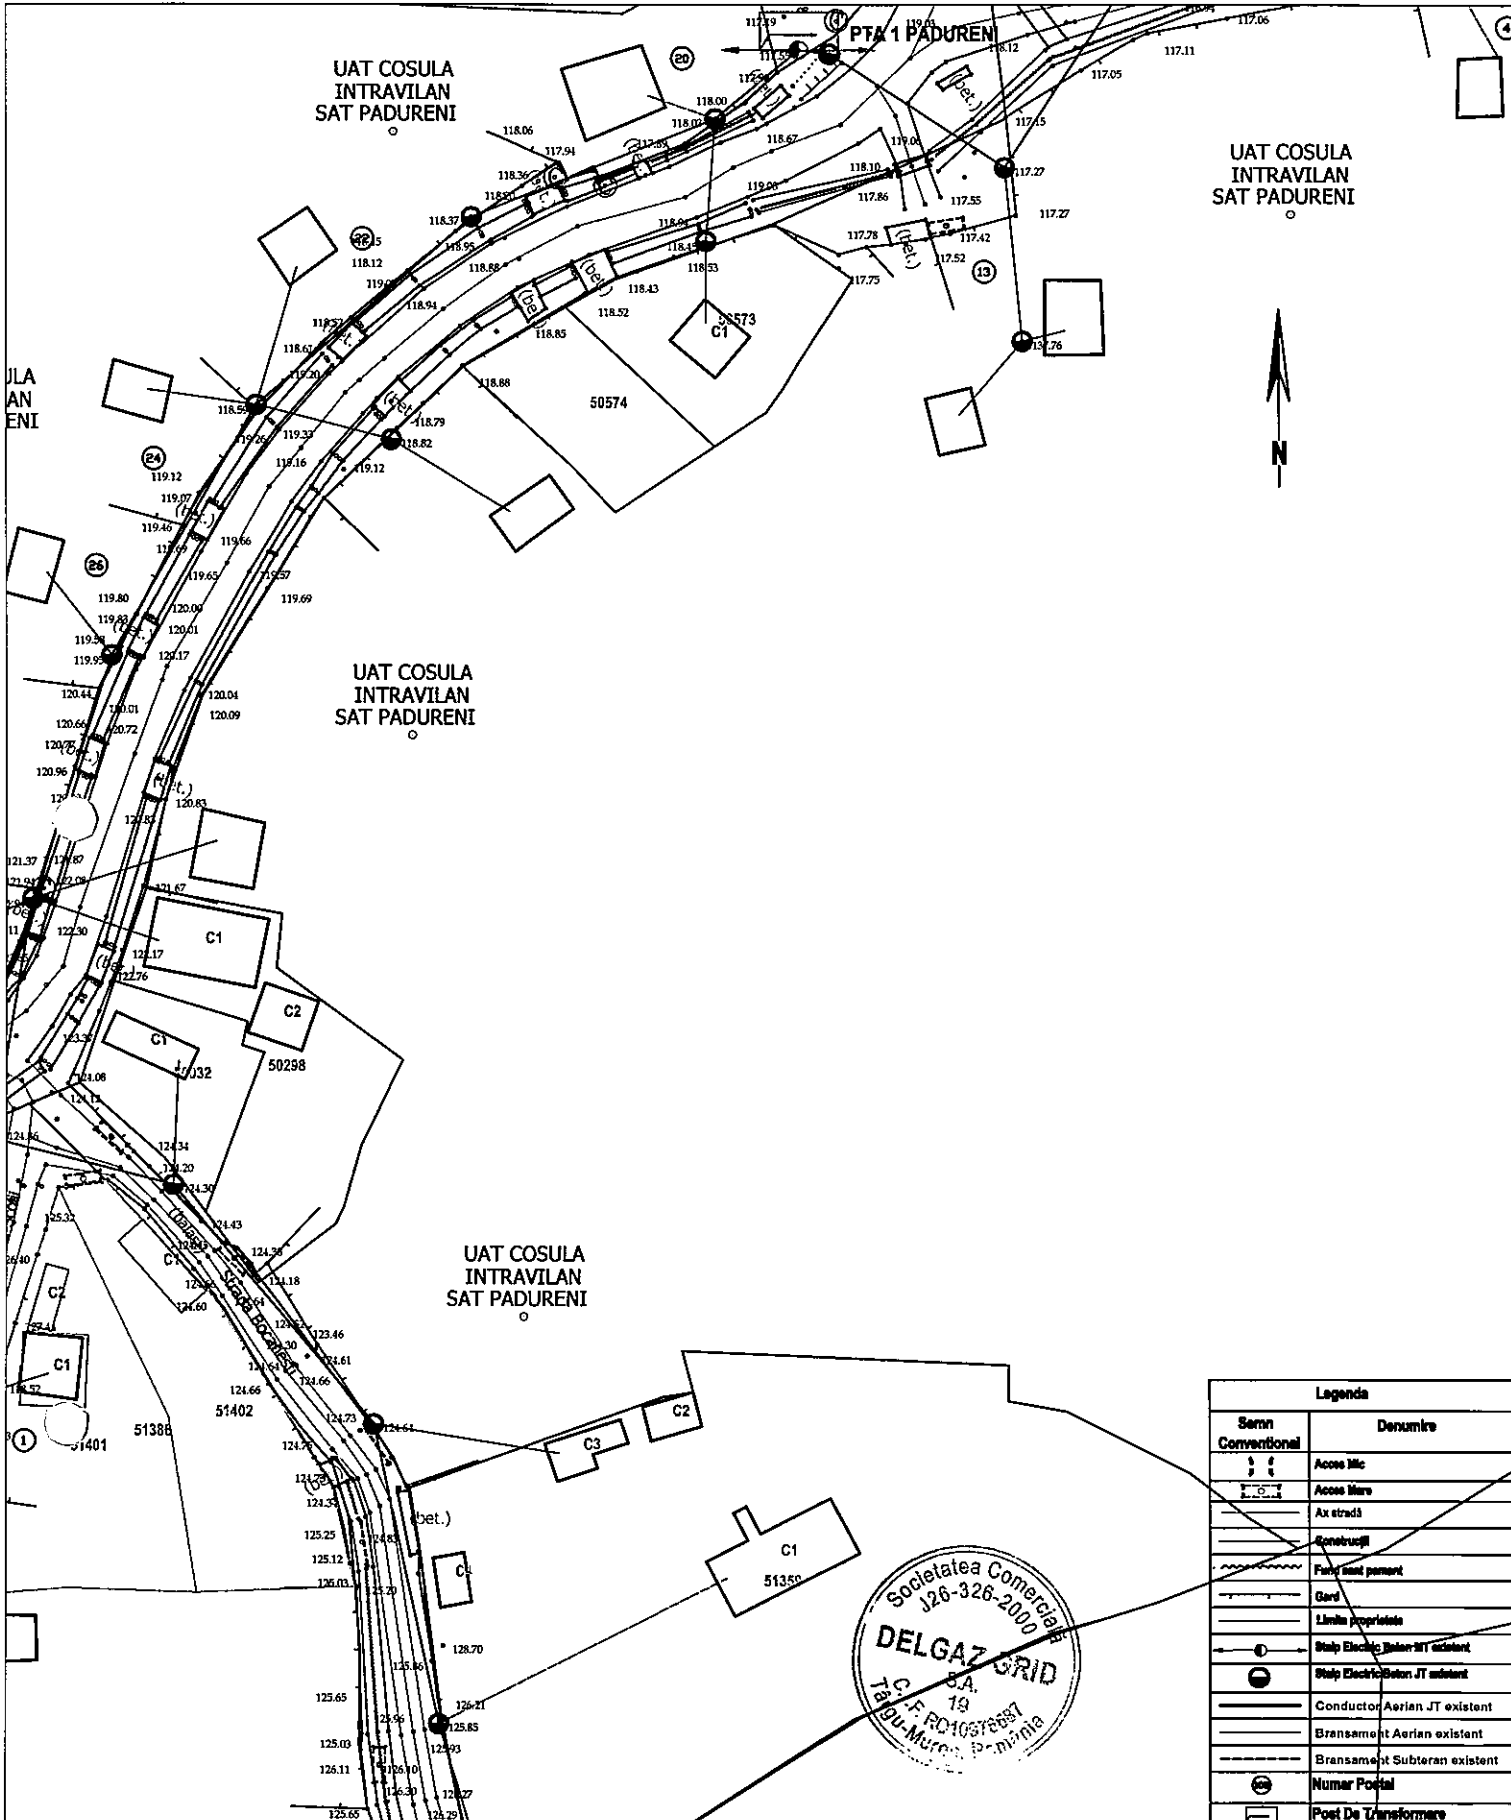

Legenda	
Semn Conventional	Denumire
	Acces Mile
	Acces Metru
	Ax extradi
	Conductor
	Pole cu ciment
	Pole
	Linia proprietate
	Stulp Electric Pole cu IT cabinet
	Stulp Electric Pole cu JT cabinet
	Conductor Aerian JT existent
	Bransament Aerian existent
	Bransament Subteran existent
	Numar Postal
	Post De Transformare

**Elaborator:**  
**S.C. DELGAZ GRID S.A.**  
SERVICIUL PROIECTARE SI OPTIMIZARE REȚEA ELECTRICITATE  
J26/326/2000 CIF RO 10976687  
**DELGAZ grid**  
B-DUL PANDURILOR, NR. 42,  
ETAJ 4, COD POSTAL 540554,  
TARGU MURES, JUD. MURES

**Beneficiar:**  
**S.C. DELGAZ GRID S.A.**  
**Titlul proiectului:**  
Proiect de Interes Comun de Modernizare a rețelei de energie electrica - CARMEN (Carpathian Modernization of Energy Network) – VOL 4.5.6

**PROIECT:**  
181/2021

**FAZA:**  
SF

	Nume	Semnatura
SEF PROIECT	ing. Marius Besu	
PROIECTAT	ing. Prisacaru Andrei	
DESENAT	ing. Prisacaru Andrei	

**Scara:**  
1:1000  
**Data:**  
02.2022

**Titlul plansei:**  
Plan de situatie PTA 1 Padureni, sat Padureni, UAT Cosula, Jud. Botosani

**PLANSA:**  
E2  
**Fila:** 1/1  
**Rev:** 0