

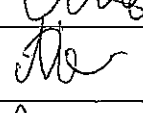
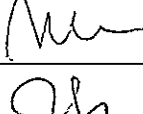
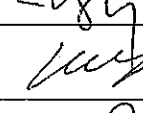
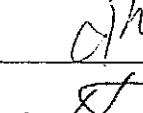
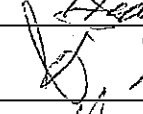




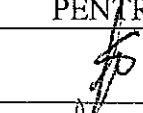

ROMÂNIA  
JUDEȚUL BOTOȘANI  
CONSILIUL LOCAL AL COMUNEI COȘULA

TABEL  
CU SEMNĂTURILE CONSILIERILOR PRIVIND SITUAȚIA VOTULUI PENTRU  
HOTĂRÂREA CONSILIULUI LOCAL

privind aprobarea întocmirii documentației pentru înființare drum comunal și acces parcare  
manastirea Zosin, comuna Cosula, județul Botosani

Nr. crt.	Numele și prenumele	SITUAȚIA VOTULUI		
		PENTRU	CONTRA	ABȚINERI
1	BORFOTINĂ MIRCEA			
2	CHELARU EUGENIA-ELENA			
3	COBZARIU VIRGIL			
4	MARCU ASPAZIA			
5	MIRONICĂ MIHAELA			
6	MURGU-PÎSLARU DANIELA			
7	NECHIFOR ELENA			
8	PURICE CAMELIA ADRIANA			
9	SURUGIU MIHAI			
10	ȚĂRUȘ IONEL			
11	ȚIVLICĂ ALEXANDRU			

PREȘEDINTE DE ȘEDINȚĂ,  
CONSILIER,



BORFOTINĂ MIRCEA

CONTRASEMNEAZĂ  
SECRETAR AL COMUNEI,

BORFOTINĂ MIHAELA-ELENA



## HOTĂRÂRE

privind aprobarea întocmirii documentației pentru înființare drum comunal  
și acces, parcare manastirea Zosin, comuna Cosula, județul Botosani

Consiliul local al comunei Coșula, județul Botoșani,

analizând raportul compartimentului și comisiei de specialitate și expunerea de motive la proiectul de hotărâre privind aprobarea întocmirii documentației pentru înființare drum comunal și acces, parcare manastirea Zosin, comuna Cosula, județul Botosani,

având în vedere Raportul comun al Comisiei de specialitate pentru programe de dezvoltare economico – socială, buget – finanțe, administrarea domeniului public și privat al comunei, agricultură, gospodărie comunală, protecția mediului, servicii și comerț, a Comisiei de specialitate pentru învățământ, sănătate, cultură, protecție socială, activități sportive și de agrement și a Comisiei de specialitate pentru administrația publică locală, juridică, apărarea ordinii și liniștii publice privind avizarea favorabilă a proiectului de hotărâre,

în temeiul art. 36 alin. 6, lit.a, pct. 2 și art. 45 alin .1 din Legea nr. 215/2001 privind administrația publică locală, republicată,

hotărăște:

Art. 1: Se aproba întocmiria documentației pentru înființare drum comunal și acces, parcare manastirea Zosin, comuna Cosula, județul Botosani

Art. 2: Se aproba parteneriatul dintre Consiliul Local al Comunei Cosula și Manastirea Zosin în vederea realizării obiectivului \*INFIINTARE DRUM COMUNAL SI ACCES, PARCARE MANASTIREA ZOSIN\*, reprezentantul Consiliului Local Cosula fiind dl. primar ACATRINEI MIRCIA.

Art. 3: Primarul comunei Coșula va duce la îndeplinire prevederile prezentei hotărâri.



CONTRASEMNEAZĂ  
SECRETARUL COMUNEI,

BORFOTINA MIHAELA-ELENA



CONSILIUL LOCAL COȘULA  
Nr.3388/28.07.2015



PROCES VERBAL  
de avizare al comisiei de specialitate,  
încheiat astăzi 28.07.2015

ORDINEA DE ZI:

7 . Proiect de hotarare privind aprobarea întocmirii documentatiei pentru înființare drum comunal si acces parcare manastirea Zosin , comuna Cosula , judetul Botosani

PROBLEME:

Membrii comisiei de specialitate au dezbătut proiectul de hotărâre înscris pe ordinea de zi și fiind supus la vot, a fost aprobat în unanimitate.  
Drept pentru care s-a încheiat prezentul proces verbal.

PREȘEDINTE,

NECHIFOR ELENA

SECRETAR,

MARCU ASPAZIA


Consilieri,

Surugiu Mihai

Țivlică Alexandru

Țăruș Ionel

CONSILIUL LOCAL COȘULA  
Nr.3388/28.07.2015

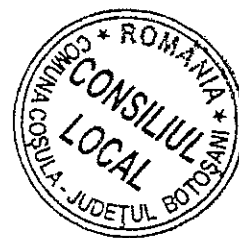

## RAPORT DE SPECIALITATE

a Comisiei pentru agricultură, activități economico-financiare, amenajarea teritoriului și urbanism, protecția mediului și turism pentru Proiect de hotărâre privind aprobarea întocmirii documentației pentru înființare drum comunal și acces parcare manastirea Zosin , comuna Cosula , judetul Botosani

Având în vedere proiectul de hotărâre inițiat de domnul primar – Acatrinei Mircea - privind aprobarea întocmirii documentației pentru înființare drum comunal și acces parcare manastirea Zosin , comuna Cosula , judetul Botosani

membrii comisiei de specialitate au luat în dezbatere proiectul de hotărâre prezentat și emit aviz favorabil, propunând Consiliului Local Cosula să-l probeze în forma prezentată.

PREȘEDINTE,

NECHIFOR ELENA

SECRETAR,


MARCU ASPAZIA

Consilieri,

Surugiu Mihai

Țivlică Alexandru

Țăruș Ionel

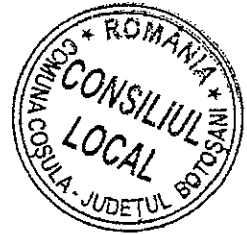

PROCES VERBAL  
de avizare al comisiei de specialitate,  
încheiat astăzi 28.07.2015

ORDINEA DE ZI:

.Proiect de hotarare privind aprobarea întocmirii documentatiei pentru  
înfiintare drum comunal si acces parcare manastirea Zosin , comuna Cosula  
, judetul Botosani .

PROBLEME:

Membrii comisiei de specialitate au dezbătut proiectul înscris pe ordinea de zi  
și fiind supus la vot, aprobându-l în unanimitate.

Drept pentru care s-a încheiat prezentul proces verbal.

PREȘEDINTE,

PURICE CAMELIA-ADRIANA

SECRETAR,

MIRONICĂ MIHAELA

Consilier,

MURGU-PÎSLARU DANIELA



## RAPORT DE SPECIALITATE

a Comisiei pentru activități social - culturale, culte, învățământ, sănătate și familie pentru aprobarea proiectului de hotărâre privind aprobarea întocmirii documentației pentru înființare drum comunal și acces parcare manastirea Zosin , comuna Cosula , judetul Botosani

Având în vedere proiectul de hotărâre inițiat de domnul primar – Acatrinei Mircia privind aprobarea întocmirii documentației pentru înființare drum comunal și acces parcare manastirea Zosin , comuna Cosula , judetul Botosani

membrii comisiei de specialitate au luat în dezbatere proiectul de hotărâre prezentat și emit aviz favorabil, propunând Consiliului Local Cosula să-l aprobe în forma prezentată.

PREȘEDINTE,

PURICE CAMELIA-ADRIANA

SECRETAR,

MIRONICĂ MIHAELA

Consilier,

MURGU-PÎSLARU DANIELA

CONSILIUL LOCAL COȘULA  
Nr.3388/28.07.2015



PROCES VERBAL  
de avizare al comisiei de specialitate,  
încheiat astăzi 28.07.2015

ORDINEA DE ZI:

3.Proiect de hotarare privind aprobarea întocmirii documentatiei pentru infiintare drum comunal si acces parcare manastirea Zosin , comuna Cosula , judetul Botosani

PROBLEME:

Membrii comisiei de specialitate au dezbătut proiectul înscris la ordinea de zi și supus la vot, proiectul a fost aprobat în unanimitate.  
Drept pentru care s-a încheiat prezentul proces verbal.

PREȘEDINTE,

COBZARIU VIRGIL

SECRETAR,

CHELARU EUGENIA - ELENA

Consilier,

BORFOTINĂ MIRCEA

CONSILIUL LOCAL COȘULA  
Nr.3388/28.07 .2015



### RAPORT DE SPECIALITATE

a Comisiei pentru muncă și protecție socială, protecție copii, juridică și disciplină pentru aprobarea proiectului de privind aprobarea întocmirii documentatiei pentru înființare drum comunal si acces parcare manastirea Zosin , comuna Cosula , judetul Botosani

Având în vedere proiectul de hotărâre inițiat de domnul primar – Acatrinei Mircea privind aprobarea întocmirii documentatiei pentru înființare drum comunal si acces parcare manastirea Zosin ; comuna Cosula , judetul Botosani

membrii comisiei de specialitate au luat în dezbatere proiectul de hotărâre prezentat și emit aviz favorabil, propunând Consiliului Local Cosula să-l aprobe în forma prezentată.

PREȘEDINTE,

COBZARIU VIRGIL

SECRETAR,

CHELARU EUGENIA - ELENA

Consilier,

BORFOTINA MIRCEA



ROMÂNIA  
JUDETUL BOTOȘANI  
CONSILIUL JUDEȚEAN BOTOȘANI

Nr. 10838 din 07.07.2015

CERTIFICAT DE URBANISM  
Nr. 63 din 07.07.2015

ÎN SCOPUL:

INFIINTARE DRUM COMUNAL SI ACCES, PARCARE MĂNĂȘTIREA ZOSIN,  
COMUNA COȘULA, JUDEȚUL BOTOȘANI

Urmare cererii adresate de <sup>(1)</sup> COMUNA COȘULA prin ACATRINEI MIRCIA - primar  
domiciliul <sup>(2)</sup> \_\_\_\_\_  
cu \_\_\_\_\_ în județul Botoșani, municipiul \_\_\_\_\_  
sediul \_\_\_\_\_ erașul \_\_\_\_\_  
comuna \_\_\_\_\_ Cosula  
satul Cosula, sectorul \_\_\_\_\_, cod poștal 700462, strada \_\_\_\_\_, nr. \_\_\_\_\_  
bl. \_\_\_\_\_, sc. \_\_\_\_\_, et. \_\_\_\_\_, ap. \_\_\_\_\_, telefon / fax 0231/619411, e-mail \_\_\_\_\_  
înregistrată la nr. 10838 din 02.07.2015,

Pentru imobilul - teren și/sau construcții - situat în județul \_\_\_\_\_ Botoșani  
municipiul \_\_\_\_\_  
erașul \_\_\_\_\_, satul \_\_\_\_\_ extravilan Cosula, sectorul \_\_\_\_\_,  
comuna \_\_\_\_\_ Cosula.  
cod poștal \_\_\_\_\_, strada \_\_\_\_\_, nr. \_\_\_\_\_, bl. \_\_\_\_\_, sc. \_\_\_\_\_, et. \_\_\_\_\_, ap. \_\_\_\_\_  
sau identificat prin <sup>(3)</sup> \_\_\_\_\_ plan de situație sc. 1:2000

În temeiul reglementărilor documentației de urbanism faza PATJ/PUG/PUZ/PUD, aprobată prin Hotărârea Consiliului Județean nr. 29 / 28.03.2013 .

În conformitate cu prevederile Legii nr.50/1991, privind autorizarea executării lucrărilor de construcții, republicată, cu modificările și completările ulterioare, se

**CERTIFICĂ :**

**1. REGIMUL JURIDIC :**

- Teren situat în extravilanul administrativ al comunei Cosula
- Conform Extras de Carte Funciară nr.50643 / 19.06.2015 , S= 2.188 mp, teren domeniu public , conform act administrativ nr. 64/ 19.05.2015, ( Pc 9)
- Conform Extrasului de Carte Funciară nr. 50558 / 23.06.2015, S = 23.018 mp si CF nr. 50021/ 2015 ( S=5000 mp) teren proprietate privată, Mănăstirea Adormirea Maicii Domnului - Zosin, conform contract vânzare-cumpărare nr.1349 din 02.03.2006 (Pc 9/85, Pc 9/79, Pc 9/80, Pc 9/90, Pc 9/46 ) si act notarial nr.10665/22.12.2009 , S= 5000 mp, ( Pc 9/100)
- Terenul nu se află într-o zonă cuprinsă în lista cu monumente istorice, de arhitectură sau de interes arheologic

**2. REGIMUL ECONOMIC :**

- Teren categoria de folosință: arabil
- Conform prevederilor din Planul de Amenajare al Teritoriului Județean nu sunt permisiuni pentru lucrări de infrastructură si amenajare parcare pe terenuri categoria arabil, nestudiate urbanistic.

<sup>(1)</sup> Numele și prenumele solicitantului

<sup>(2)</sup> Adresa solicitantului

<sup>(3)</sup> Date de identificare a imobilului

### 3. REGIMUL TEHNIC :

-Suprafața de teren pentru care se solicită Certificatul de Urbanism : 32.191 mp

-Acces posibil din DN 28 B și DC 52 C

Se vor respecta prevederile Hotărârii nr.525/1996 de aprobare a Regulamentului General de Urbanism :

• Front la stradă de min.8 m pentru clădiri înscrise și min.12 m pentru clădiri izolate sau cuplate

• Suprafața minimă a parcelei de 150 mp pt. clădiri înscrise și min.200 mp pentru clădiri izolate sau cuplate

• Procentul maxim de ocupare a terenurilor în zonele rurale să nu depășească 30%

-UTILITĂȚI EXISTENTE: drumuri de exploatare și linii electrice existente

-Terenuri situate în extravilanul comunei Cosula și nu sunt incluse într-o documentație de urbanism avizată și aprobată legal, care să reglementeze condițiile de autorizare, respectiv execuția lucrărilor de construire

-În baza Avizului de oportunitate pentru ÎNTOCMIRE PUZ, aprobat conform art.32, alin.2 din Legea nr.350/2001, privind

amenajarea teritoriului și urbanism, se acceptă întocmire PUZ cu respectarea condițiilor din aviz

-Art.23, pct.2 din Legea 50/1991 prevede că: "pot fi introduse în intravilanul localităților și unele terenuri din extravilan

numai în condiții temeinic fundamentate pe bază de planuri urbanistice zonale - PUZ - aprobate potrivit legii."

obiectivului:

Prezentul Certificat de urbanism poate fi utilizat în scopul declarat <sup>(4)</sup> pentru obținerea Autorizației de Construire al

### INIȚIARE DRUM COMUNAL SI ACCES, PARCARE MĂNĂSTIREA ZOSIN,

### COMUNA COSULA, JUDEȚUL BOTOSANI

(4) Scopul emiterii certificatului de urbanism conform prezentei solicitantului, formulată în cerere

## CERTIFICATUL DE URBANISM NU ÎNELOC DE AUTORIZAȚIE DE CONSTRUIRE / DESFIINȚARE ȘI NU CONFERĂ DREPTUL DE A EXECUTA LUCRĂRI DE CONSTRUCȚII

### 4. OBLIGAȚII ALE TITULARULUI CERTIFICATULUI DE URBANISM :

În scopul elaborării documentației pentru autorizarea executării lucrărilor de construcții / de desființare – solicitantul se va adresa autorității competente pentru protecția mediului :

AGENȚIA PENTRU PROTECȚIA MEDIULUI BOTOȘANI, str. Mihai Eminescu nr 44, cod 710186

- denumirea și adresa acesteia se personalizează prin grija autorității administrației publice emittente

În aplicarea Directivei Consiliului 85/337/CEE (Directiva EIA) privind evaluarea efectelor anumitor proiecte publice și private asupra mediului, modificată prin Directiva Consiliului 97/11/CE și prin Directiva Consiliului și Parlamentului European 2003/35/CE privind participarea publicului și accesul la justiție, a Directivei 85/337/CEE și a Directivei 96/61/CE, prin certificatul de urbanism se comunică solicitantului obligația de a contacta autoritatea teritorială de mediu pentru ca aceasta să analizeze și să decidă, după caz, încadrarea / neîncadrarea proiectului investiției publice / private în lista proiectelor supuse evaluării impactului asupra mediului.

În aplicarea prevederilor Directivei Consiliului 85/337/CEE, procedura de emiteră a acordului de mediu se desfășoară după emiteră Certificatului de urbanism, anterior depunerii documentației pentru autorizarea executării lucrărilor de construcții la autoritatea administrației publice competente.

În vederea satisfacerii cerințelor cu privire la procedura de emiteră a acordului de mediu autoritatea competentă pentru protecția mediului stabilește mecanismul asigurării consultării publice, centralizării opțiunilor publicului și formulării unui punct de vedere oficial cu privire la realizarea investiției în acord cu rezultatele consultării publice.

În aceste condiții:

După primirea prezentului Certificat de urbanism, titularul are obligația de a se prezenta la autoritatea competentă pentru protecția mediului în vederea evaluării inițiale a investiției și stabilirii demarării procedurii de evaluare a impactului asupra mediului și/sau a procedurii de evaluare adecvată. În urma evaluării inițiale a notificării privind intenția de realizare a proiectului se va emite punctul de vedere al autorității competente pentru protecția mediului

În situația în care autoritatea competentă pentru protecția mediului stabilește efectuarea evaluării impactului asupra mediului și/sau a evaluării adecvate, solicitantul are obligația de a notifica acest fapt autorității administrației publice competente cu privire la menținerea cererii pentru autorizarea executării lucrărilor de construcții

În situația în care, după emiteră Certificatului de urbanism ori pe parcursul derulării procedurii de evaluare a impactului asupra mediului, solicitantul renunță la intenția de realizare a investiției, acesta are obligația de a notifica acest fapt autorității administrației publice competente.

5. CEREREA DE EMITERE A AUTORIZAȚIEI DE CONSTRUIRE / DESFIINȚARE VA FI ÎNSOȚITĂ DE URMĂTOARELE DOCUMENTE:

a) Certificatul de urbanism;

b) Dovada titlului asupra imobilului, teren și/sau construcții, sau, după caz, extrasul de plan cadastral actualizat la zi și extrasul de carte funciară de informare actualizat la zi, în cazul în care legea nu dispune altfel (copie legalizată)

c) Documentația tehnică – D.T., după caz:

D.T.A.C.

D.T.O.E.

D.T.A.D.

d) Avizele și acordurile stabilite prin certificatul de urbanism

d.1. Avize și acorduri privind utilitățile urbane și infrastructură:

alimentare cu apă

gaze naturale

Alte avize/acorduri

canalizare

telefonizare

alimentare cu energie electrică

salubritate

alimentare cu energie termică

transport urban

d.2. Avize și acorduri privind:

securitatea la incendiu

protecția civilă

sănătatea populației

d.3. Studii de specialitate (1 exemplar original):

Plan Urbanistic Zonal întocmit conform Ghid privind metodologia de elaborare și conținutul cadru al PUZ

Plan Urbanistic Zonal indicativ GM-010-2000 cu viza RUR și următoarele avize:

Aviz de oportunitate

Aviz A. P. Mediu

Aviz Poliția Rutieră

Plan TOPO cu viza OCPI

Direcția Regională de Drumuri și Poduri Iași

Aviz Telekom

Aviz Sistemul de Gospodărire a Apelor

Aviz E-ON Electrica

Aviz CTUAT

Raport de consultare a populației

Aviz Nova Apaserv

Aviz Direcția de Agricultură și Dezvoltare Rurală

d.4. Avize / acorduri specifice ale administrației publice centrale și/sau ale serviciilor descentralizate ale acestora (copie):

Verificatori proiect

Aviz primar

HCL aprobare PUZ

Scoatere din circuitul agricol cu documentația aferentă și avizele OCPI + DADR + ANIF

Acord proprietar teren

Cărți Funciare actualizate

• Demararea elaborării DTAC este condiționată strict de obținerea aprobării PUZ.

e) punctul de vedere / actul administrativ al autorității competente pentru protecția mediului (copie)

f) documentele de plată ale următoarelor taxe (copie)


Prezentul certificat de urbanism are valabilitate de 24 luni de la data emiterii.

p. PREȘEDINTE,  
Vicepreședinte  
Gheorghe Sorescu



SECRETAR AL JUDEȚULUI,  
Marcel Bejenariu

p. ARHITECT ȘEF  
Sef Serviciu,  
ing. Silvia Miriță

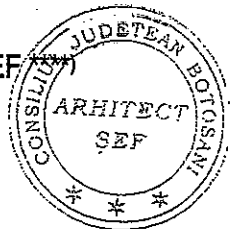

Achitat taxa de : \_\_\_\_\_ scutit \_\_\_\_\_, conform chitanței nr. \_\_\_\_\_, din \_\_\_\_\_

Prezentul certificat de urbanism a fost transmis solicitantului direct / prin poștă la data de \_\_\_\_\_

Vicepreședinte,  
Vasile Cristian Achitei




Întocmit,  
Elena Burduja

# Plan de amplasament și delimitare a imobilului

Scara 1: 1000

Adresa imobilului	Suprafața măsurată a imobilului (mp)
Extravilan com. Coșula, DC 52C	S = 2 188 mp
Unitatea Administrativ Teritorială (UAT)	Nr. Cartea Funciară
Coșula	

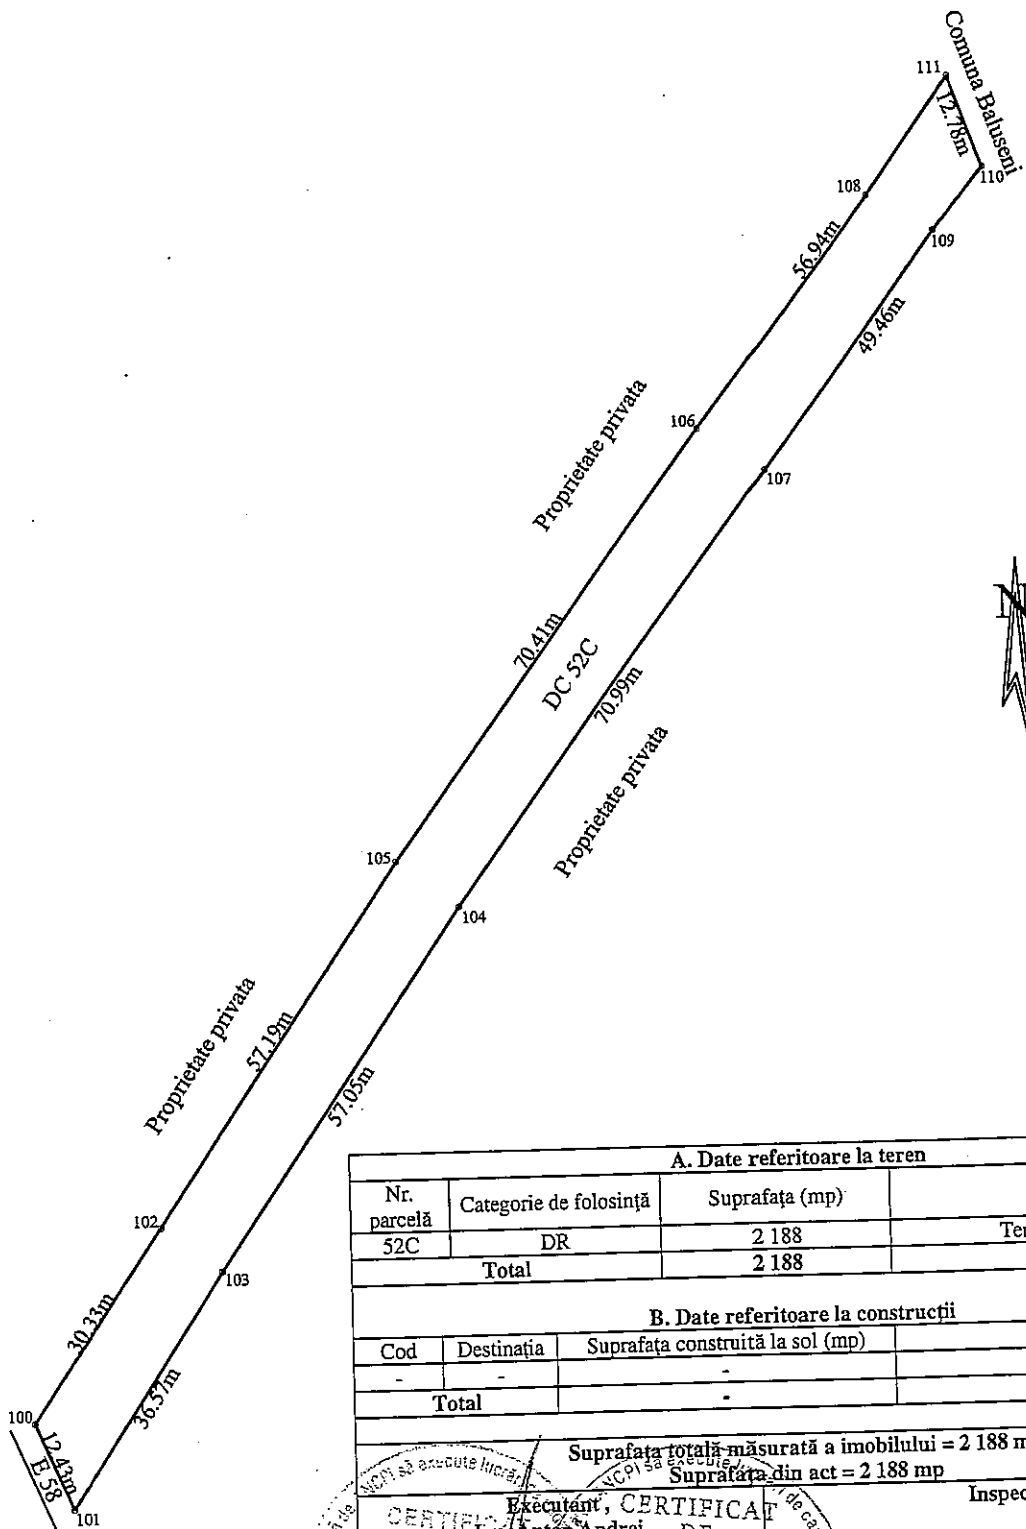


A. Date referitoare la teren			
Nr. parcelă	Categorie de folosință	Suprafața (mp)	Mențiuni
52C	DR	2 188	Teren extravilan
<b>Total</b>		<b>2 188</b>	-
B. Date referitoare la construcții			
Cod	Destinația	Suprafața construită la sol (mp)	Mențiuni
-	-	-	-
<b>Total</b>		-	-


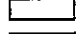





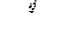


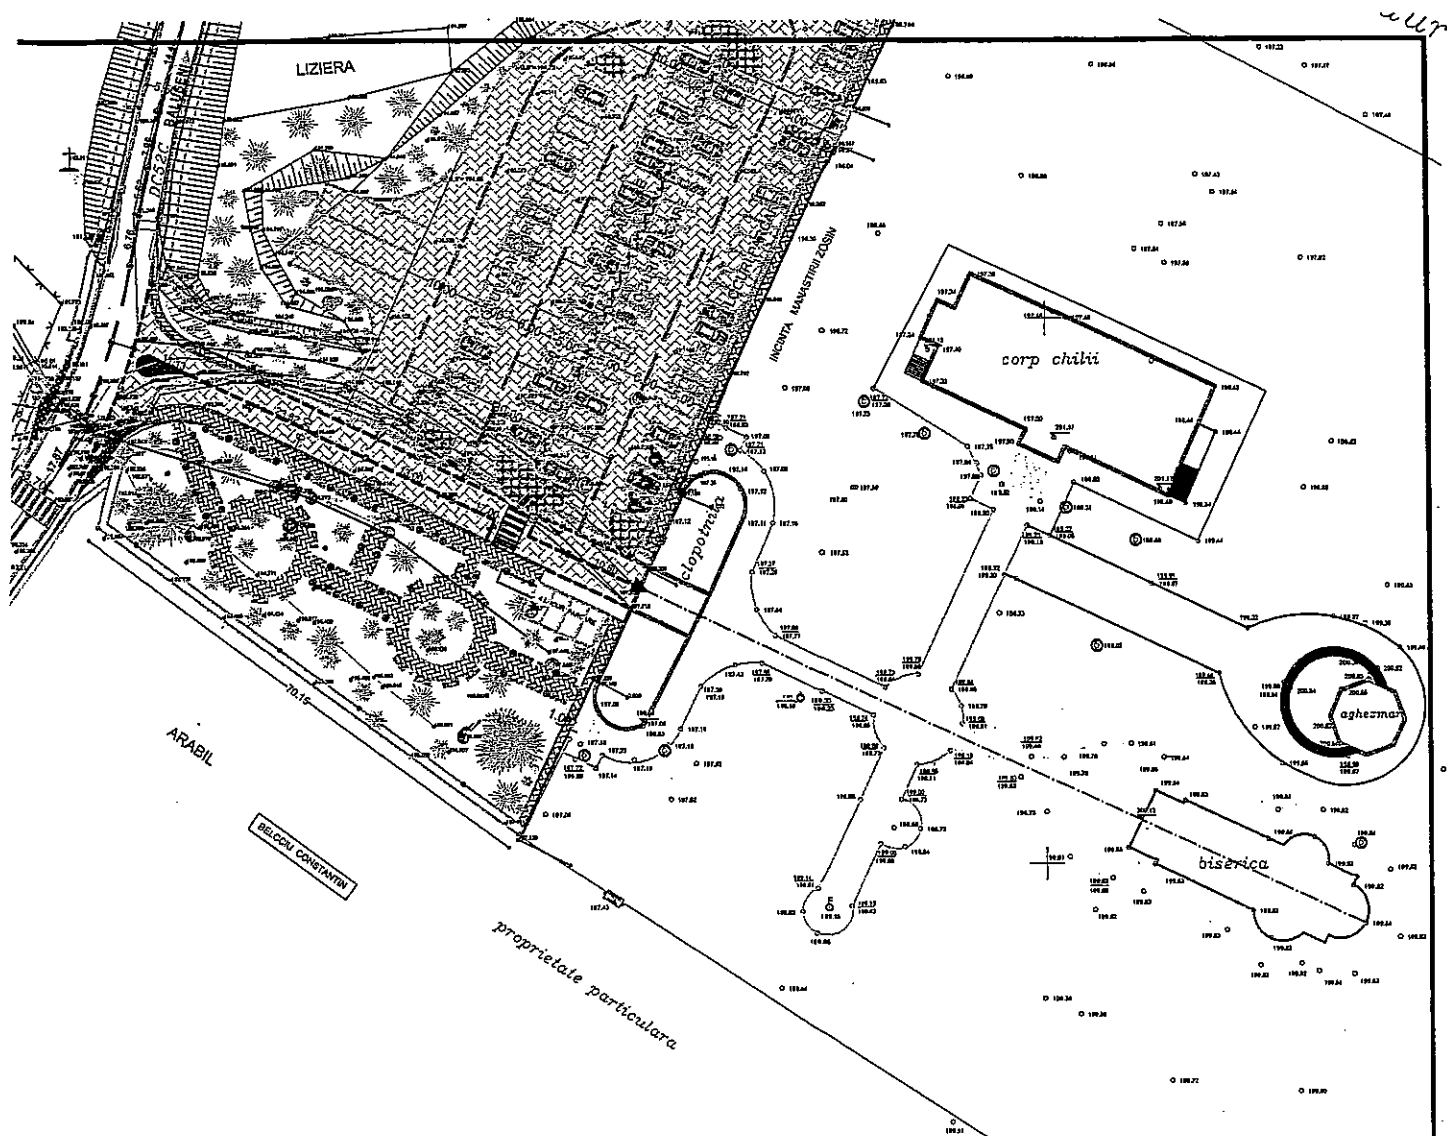











Suprafața totală măsurată a imobilului = 2 188 mp  
Suprafața din act = 2 188 mp


Executant, CERTIFICAT Ing. Anton Andrei DE CONFIRMĂ Confirm executarea măsurătorilor la teren, corectitudinea informațiilor documentare și cadastrale și corespondența acestora cu realitatea din teren Semnătura și ștampila CLASA I	Inspector Confirm introducerea imobilului în baza de date integrată și atribuirea numărului cadastral Semnătura și parafa Data..... Ștampila BCPI
---	--

Data: 02/06/2015

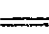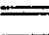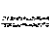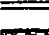
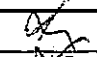


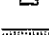LEGENDA

-  DRUM PROIECTAT
-  TROTUAR
-  SANT PEREAT
-  CLADIRI EXISTENTE
-  SPATII VERZI
-  SCHIMBARE DE UNGHII
-  REPER NIVEL= 193.979
-  STALP ILUMINAT CU 4 RAMURI
-  TRECERE PIETONI
-  BORDURA 10X15 CM
-  JARDINIERE STRADALE
-  BANCUTE PENTRU PARC
-  COSURI GUŢOI STRADALE
-  RIGOLA CU PLACUTA CAROSABILA
-  RIGOLA TRIUNGHULARA
-  RIGOLA ACO DRAIN
-  RIGOLA TIP SCAFA
-  SANT TRAPEZOIDAL
-  ZONA NEUTRA
-  INTRARE INCINTA
-  GURI DE SCURGERE
-  TALUZ PROIECTAT

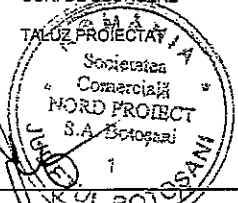

Director general: ing. Ionel Pantaru

Verificator	Nume	Semnatura	Data	Referat Nr./Data
 <p>CALEA NAȚIONALĂ 62 TELEFON 0231 516426</p>				Beneficiar: <b>COMUNA COSULA JUDETUL BOTOSANI</b>
Specificatie	Nume	Semnatura	Scara	Proiect: <b>MODERNIZARE DRUM COMUNAL DC52C COMUNA COSULA, JUDETUL BOTOSANI</b>
Sef proiect	ing.D. Pantaru		1:1000	
				PROIECT 11796/2015  FAZA AVIZE



## HOTĂRÂRE

privind aprobarea întocmirii documentatiei pentru infiintare drum comunal  
si acces ,parcare manastirea Zosin , comuna Cosula , judetul Botosani

Consiliul local al comunei Coșula, județul Botoșani,

analizând raportul compartimentului și comisiei de specialitate și expunerea de motive la proiectul de hotărâre privind aprobarea întocmirii documentatiei pentru infiintare drum comunal si acces, parcare manastirea Zosin , comuna Cosula , judetul Botosani ,

având în vedere Raportul comun al Comisiei de specialitate pentru programe de dezvoltare economico – socială, buget – finanțe, administrarea domeniului public și privat al comunei, agricultură, gospodărie comunală, protecția mediului, servicii și comerț, a Comisiei de specialitate pentru învățământ, sănătate, cultură, protecție socială, activități sportive și de agrement și a Comisiei de specialitate pentru administrația publică locală, juridică, apărarea ordinii și liniștii publice privind avizarea favorabilă a proiectului de hotărâre ,

în temeiul art. 36 alin. 6 , lit.a , pct. 2 și art. 45 alin .1 din Legea nr. 215/2001 privind administrația publică locală ,republicată ,

hotărăște :


Art. 1: Se aproba întocmiria documentatiei pentru infiintare drum comunal si acces ,parcare manastirea Zosin , comuna Cosula , judetul Botosani

Art. 2: Se aproba parteneriatul dintre Consiliul Local al Comunei Cosula si Manastirea Zosin in vederea realizarii obiectivului \*INFIINTARE DRUM COMUNAL SI ACCES ,PARCARE MANASTIREA ZOSIN \*, reprezentantul Consiliului Local Cosula fiind dl. primar ACATRINEI MIRCIA.

Art. 3: Primarul comunei Coșula va duce la îndeplinire prevederile prezentei hotărâri .

PREȘEDINTE DE ȘEDINȚĂ ,  
CONSILIER.

BORFOTINA MIRCEA

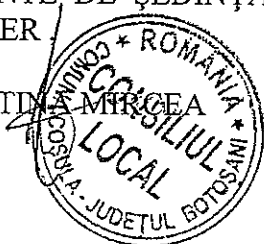

CONTRASEMNEAZĂ  
SECRETARUL COMUNEI ,

BORFOTINA MIHAELA-ELENA

INIȚIATOR ,  
PRIMAR ,

ACATRINEI MIRCIA

NR.3388/27.07.2015



### RAPORT DE SPECIALITATE

Privind aprobarea intocmirii documentatiei pentru infiintare drum comunal si acces parcare Manastirea Zosin, comuna Cosula, judetul Botosani

Obiectivul general al proiectului este imbunatatirea situatiei actuale a infrastructurii din cadrul spatiului rural, imbunatatirea conditiilor si a standardelor de viata, mentinerea si atragerea populatiei in spatiul rural.

Necesitatea si oportunitatea realizarii acestei investitii rezulta din nevoia de a asigura premisele unei dezvoltari durabile ulterioare, din punct de vedere economic, urbanistic, social, pentru a lasa generatiilor urmatoare un mediu propice dezvoltarii.

Traseul studiat este situat in extravilanul comunei Cosula, care face legatura dintre Manastirea Zosin si DN 28B (DE 58) si este situat intr-o zona cu stabilitate locala asigurata.

Studiul de Fezabilitate se refera la modernizarea unui tronson din drumul comunal DC 52 C in lungime de 214.50 ml din intersectia drumului national DN 28 B (E 58) pana la limita teritorial administrativa a comunei.


Drumul comunal DC 52 C in conformitate cu Hotararea Guvernului HG 540/2000 are originea in drumul national DN 28 B si punctul final in localitatea Baluseni, comuna Baluseni.

Prin urmare propunem Consiliului local să aprobe proiectul de hotarare privind aprobarea intocmirii documentatiei pentru infiintare drum comunal si acces parcare Manastirea Zosin, comuna Cosula, judetul Botosani

INSPECTOR INTEGRARE EUROPEANA,  
ACHITENEI MIHAELA DANIELA



N.R. 3389/27.07.2015

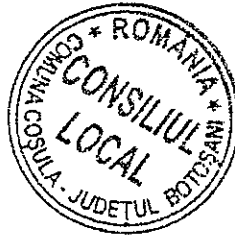

### EXPUNERE DE MOTIVE

Privind aprobarea intocmirii documentatiei pentru infiintare drum comunal si acces parcare Manastirea Zosin, comuna Cosula, judetul Botosani

Obiectivul general al proiectului este imbunatatirea situatiei actuale a infrastructurii din cadrul spatiului rural, imbunatatirea conditiilor si a standardelor de viata, mentinerea si atragerea populatiei in spatiul rural.

Necesitatea si oportunitatea realizarii acestei investitii rezulta din nevoia de a asigura premisele unei dezvoltari durabile ulterioare, din punct de vedere economic, urbanistic, social, pentru a lasa generatiilor urmatoare un mediu propice dezvoltarii.

Traseul studiat este situat in extravilanul comunei Cosula, care face legatura dintre Manastirea Zosin si DN 28B (DE 58) si este situat intr-o zona cu stabilitate locala asigurata.

Studiul de Fezabilitate se refera la modernizarea unui tronson din drumul comunal DC 52 C in lungime de 214.50 ml din intersectia drumului national DN 28 B (E 58) pana la limita teritorial administrativa a comunei.

Drumul comunal DC 52 C in conformitate cu Hotararea Guvernului HG 540/2000 are originea in drumul national DN 28 B si punctul final in localitatea Baluseni, comuna Baluseni.

Prin urmare propunem Consiliului local sa aprobe proiectul de hotarare privind aprobarea intocmirii documentatiei pentru infiintare drum comunal si acces parcare Manastirea Zosin, comuna Cosula, judetul Botosani

PRIMAR,  
ACATRINEI MIRCIA