



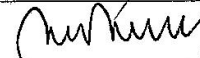
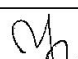
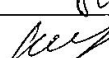
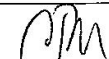
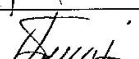


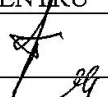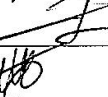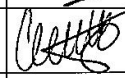


ROMÂNIA
JUDEȚUL BOTOȘANI
CONSILIUL LOCAL AL COMUNEI COȘULA

TABEL
CU SEMNĂTURILE CONSILIERILOR PRIVIND SITUAȚIA VOTULUI PENTRU
HOTĂRÂREA CONSILIULUI LOCAL

privind scoaterea din circuitul agricol a unor suprafețe de teren

Nr. crt.	Numele și prenumele	SITUAȚIA VOTULUI		
		PENTRU	CONTRA	ABȚINERI
1	BORFOTINĂ MIRCEA			
2	CHELARU EUGENIA-ELENA			
3	COBZARIU VIRGIL			
4	MARCU ASPAZIA			
5	MIRONICĂ MIHAELA			
6	MURGU-PÎSLARU DANIELA			
7	NECHIFOR ELENA			
8	PURICE CAMELIA ADRIANA			
9	SURUGIU MIHAI			
10	ȚĂRUȘ IONEL			
11	ȚIVLICĂ ALEXANDRU			

PREȘEDINTE DE ȘEDINȚĂ,
CONSILIER,
CHELARU EUGENIA-ELENA

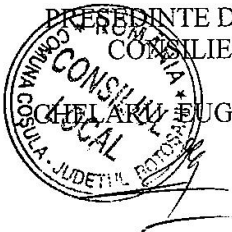

CONTRASEMNEAZĂ
SECRETAR AL COMUNEI,

BORFOTINĂ MIHAELA-ELENA



HOTĂRÂRE

privind scoaterea din
circuitul agricol a unor suprafețe de teren

Consiliul local al comunei Coșula, județul Botoșani,
analizând raportul comisiei și compartimentului de specialitate și expunerea de
motive la proiectul de hotărâre privind scoaterea din circuitul agricol a unor suprafețe
de teren aflate pe teritoriul comunei Coșula

având în vedere Raportul comun al Comisiei de specialitate pentru programe de
dezvoltare economico – socială, buget – finanțe, administrarea domeniului public și privat al
comunei, agricultură, gospodărie comunală, protecția mediului, servicii și comerț, a Comisiei de
specialitate pentru învățământ, sănătate, cultură, protecție socială, activități sportive și de agrement
și a Comisiei de specialitate pentru administrația publică locală, juridică, apărarea ordinii și
liniștii publice privind avizarea favorabilă a proiectului de hotărâre,

în baza prevederilor art. 123 și ale art. 125 din Legea administrației publice locale
nr. 215/2001, republicată cu modificările și completările ulterioare,

având în vedere prevederile Legii nr. 213/1998 - proprietatea publică și regimul
juridic al acesteia cu modificările și completările ulterioare

în temeiul art. 45 din Legea nr. 215/2001 privind administrația publică locală,
republicată

h o t ă r ă ș t e:

Art.1: Se scot din circuitul agricol suprafețele de teren de 0,16 ha pasune
din Pc 181 și suprafața de 0,16 ha din Pc 32/79 arabil, terenuri aflate în domeniul
public al comunei Coșula, pentru amplasare stație de epurare respectiv stație de
captare a apei potabile.

Art. 2: Primarul comunei Coșula va duce la îndeplinire prevederile prezentei
hotărâri.

PREȘEDINTE DE ȘEDINȚĂ,
CONSILIER

CHELARU EUGENIA-ELENA




CONTRASEMNEAZĂ
SECRETARUL COMUNEI,

BORFOTINA MIHAELA-ELENA

Coșula, 19.12.2014
NR. 79

PLAN DE AMPLASAMENT

PROPRIETAR : DOMENIUL PUBLIC
SUPRAFAȚA : 1600 mp.
PARCELELE CADASTRALE : 32/79
TITLUL DE PROPRIETATE Nr.

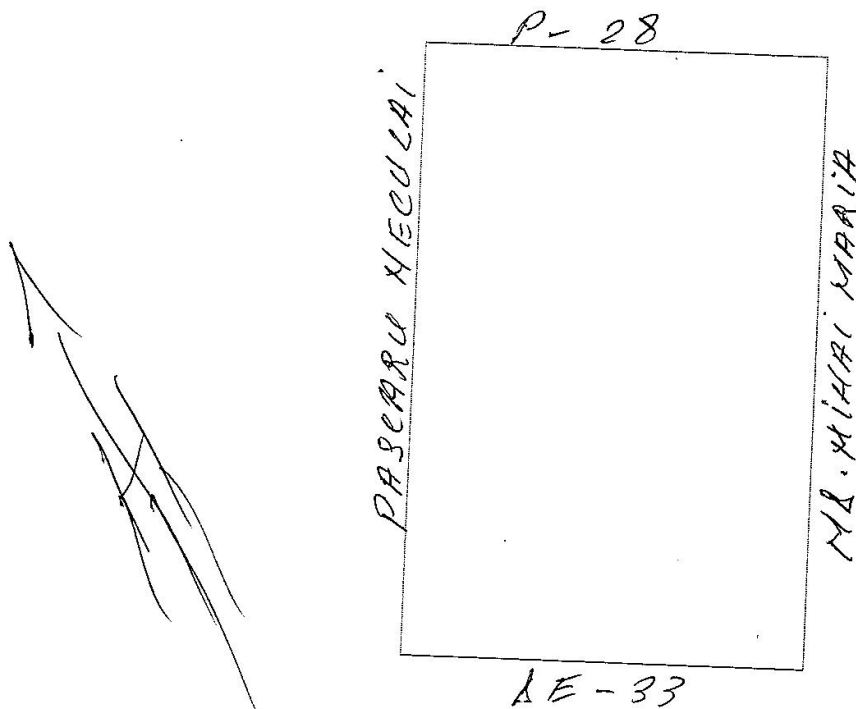


ÎNTOCMIT,
REFERENT,
CHELARIU C-TIN

A handwritten signature in black ink, appearing to be "C-TIN".

Plan de amplasament și delimitare a imobilului


Scara 1: 1 000

Nr. cadastral 916	Suprafața măsurată a imobilului (mp) 2550	Adresa imobilului Extravilan Com. COSULA, T 5, PC 32/79, Jud. BOTOSANI
Nr. Cartea Funciară 50340	Unitatea Administrativ Teritorială (UAT) UAT COSULA	

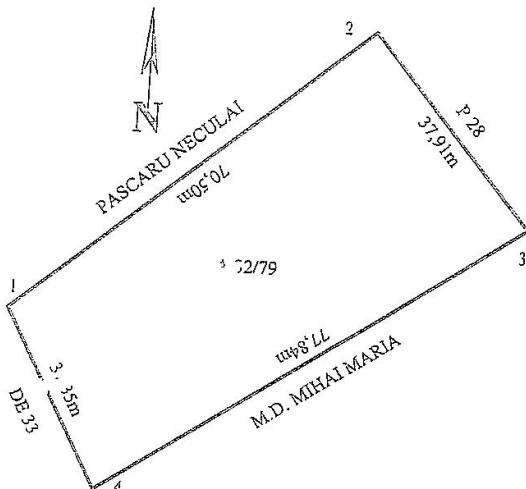

A. Date referitoare la teren			
Nr. parcelă	Categorie de folosință	Suprafața (mp)	Mențiuni
32/79	A	2550	Teren extravilan neimprejmuit. Imobil înregistrat în planul cadastral fără poziționare certă datorită lipsei planului parcelar
Total		2550	
B. Date referitoare la construcții			
Cod	Destinația	Suprafața construită la sol (mp)	Mențiuni
Total			
Suprafața totală măsurată a imobilului = 2550 mp Suprafața din act = 2500 mp			
Executant Ing. BUTNARIU IOAN (nume, prenume)		Inspector	
Confirm executarea măsurătorilor la teren, corectitudinea întocmirii documentației cadastrale și corespondența acesteia cu realitatea din teren Semnătura și ștampila Data : 22.09.2015		Confirm introducerea imobilului în baza de date integrată și atribuirea numărului cadastral Data..... Ștampila BCPI	

* În situația în care există numere cadastrale pentru imobilele vecine, în locul numelui vecinului se va trece numărul cadastral, iar în lipsa numărului

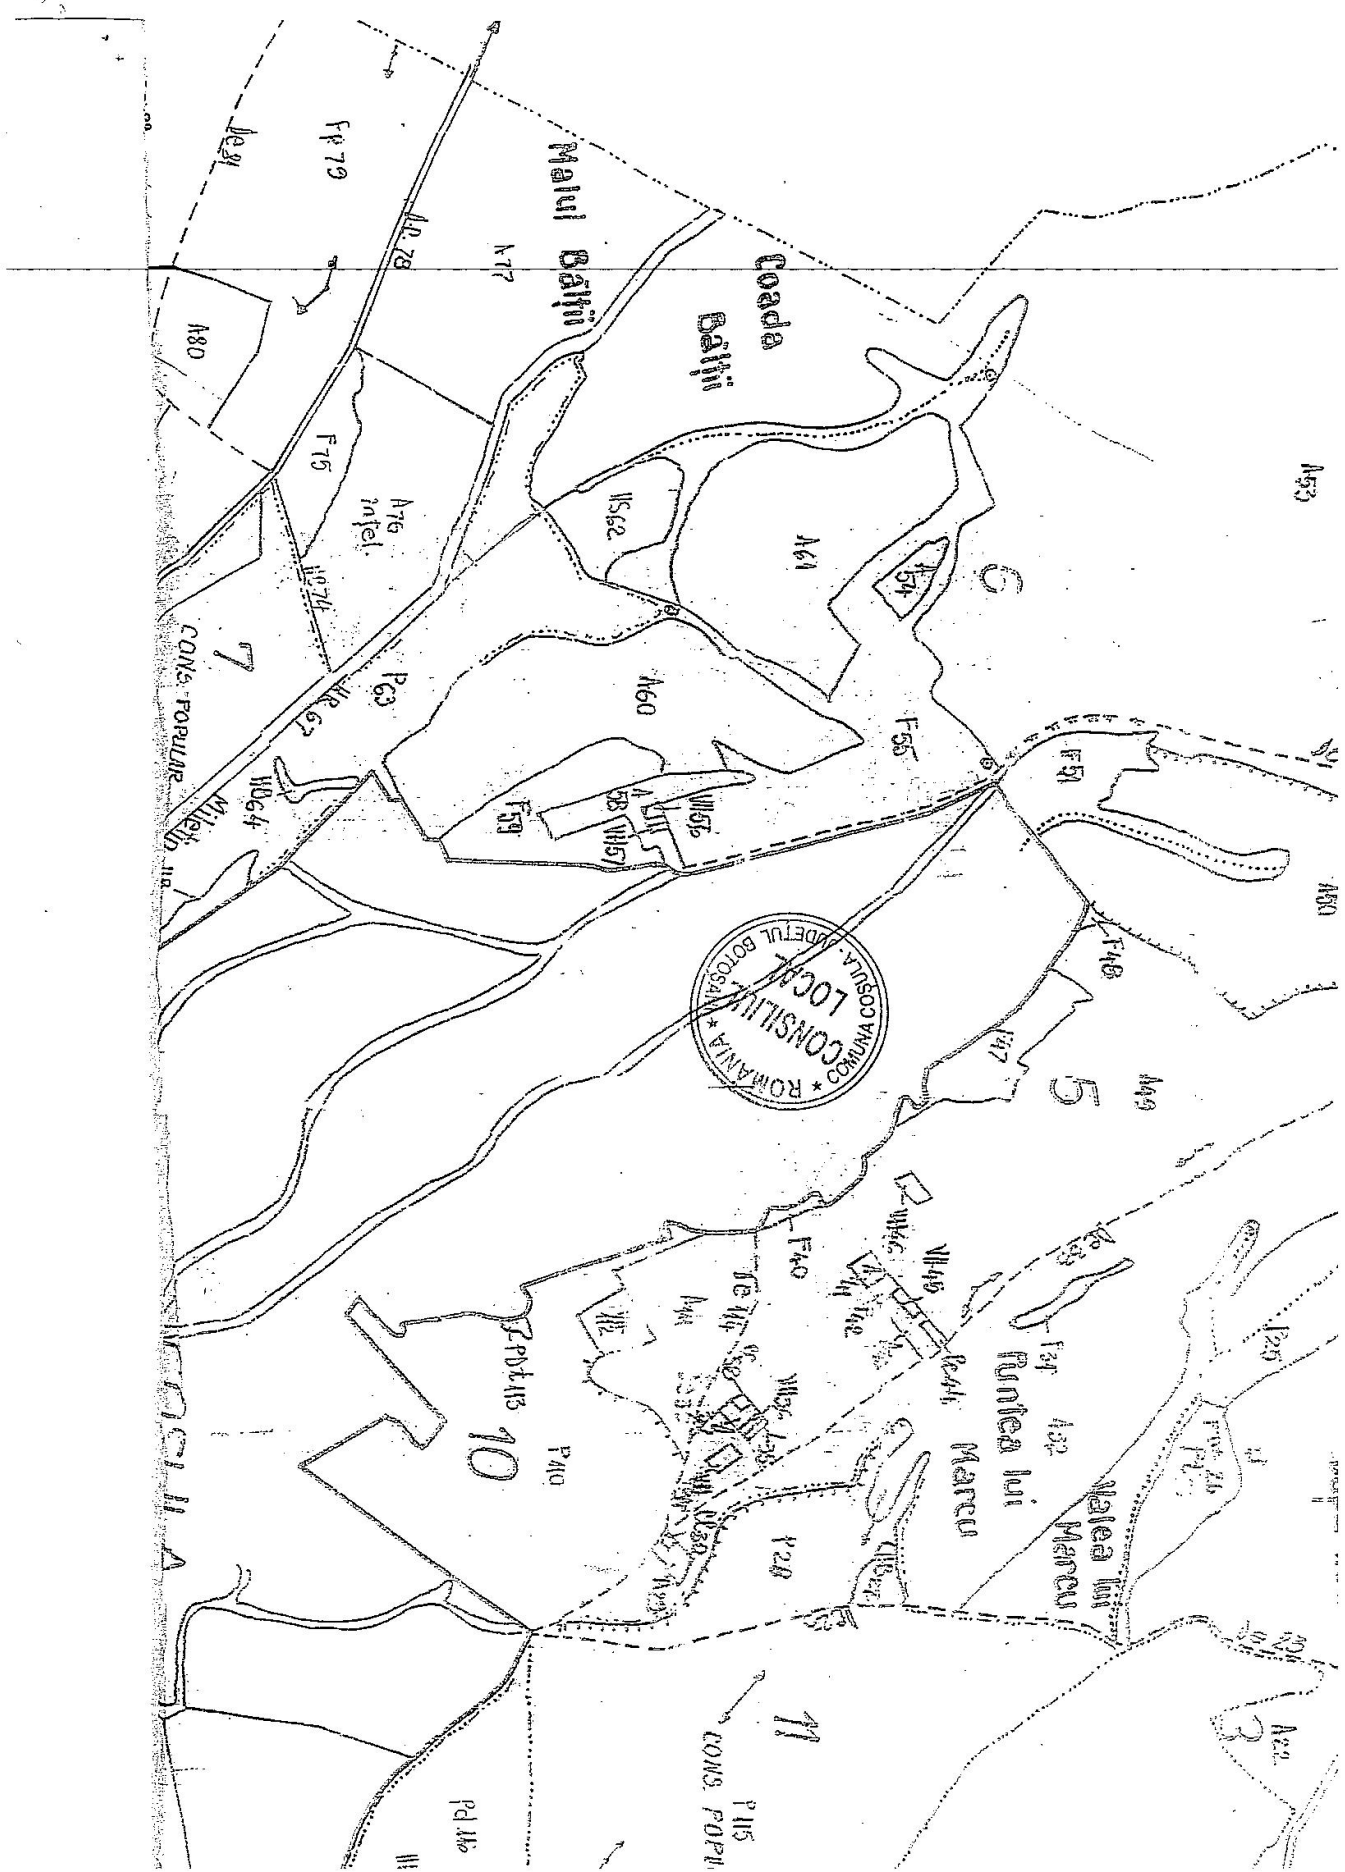


1	2	3	4	5	6	7
203	1.3.7.1.	Drum de exploatare 87	L = 600 ml l = 8 ml S = 0,48 ha	2003	91.704,00	comunei Cosula, conform Hotararii Consiliului local nr. 29/2010
204	1.3.7.1.	Drum de exploatare 81	De 87 - Ghilanesti L = 700 ml l = 8 ml S = 0,56 ha	2003	106.988,00	Domaniul public al comunei Cosula, conform Hotararii Consiliului local nr. 29/2010
205	1.3.7.1.	Drum de exploatare 18	DN 28 B - Baluseni L = 1.400 ml l = 8 ml S = 1,12 ha	2003	213.976,00	Domaniul public al comunei Cosula, conform Hotararii Consiliului local nr. 29/2010
206	1.3.7.1.	Drum de exploatare 154	De 390 - DN 28 B L = 300 ml l = 8 ml S = 0,24 ha	2003	39.738,00	Domaniul public al comunei Cosula, conform Hotararii Consiliului local nr. 29/2010
207	1.3.7.1.	Drum de exploatare 390	De 386 - De 154 L = 2.800 ml l = 8 ml S = 2,24 ha	2003	397.384,00	Domaniul public al comunei Cosula, conform Hotararii Consiliului local nr. 29/2010
208	1.3.7.1.	Drum de exploatare 386	Bocan - De 390 L = 350 ml l = 8 ml S = 0,28 ha	2003	39.738,00	Domaniul public al comunei Cosula, conform Hotararii Consiliului local nr. 29/2010
209	1.3.7.1.	Drum de exploatare 364	Parul lui Doban - Canton Tincusa L = 1.000 ml l = 8 ml S = 0,80 ha	2003	152.840,00	Domaniul public al comunei Cosula, conform Hotararii Consiliului local nr. 29/2010
210	1.3.7.1.	Drum de exploatare 379	DE 388 - Canton Gavrilesti L = 500 ml l = 8 ml S = 0,40 ha	2003	76.420,00	Domaniul public al comunei Cosula, conform Hotararii Consiliului local nr. 29/2010
211	1.3.7.1.	Drum de exploatare 121	Chirila I. - Valea Marcului - Buda L = 1.500 ml l = 8 ml S = 1,20 ha	2003	22.926,00	Domaniul public al comunei Cosula, conform Hotararii Consiliului local nr. 29/2010
212	1.3.7.1.	Drum de exploatare 388	DE 390 - Romsilva L = 1.800 ml l = 8 ml S = 1,44 ha	2003	27.511,00	Domaniul public al comunei Cosula, conform Hotararii Consiliului local nr. 29/2010
213	1.3.7.1.	Drum de exploatare 229	DJ 208 H - DE 341 L = 1.250 ml l = 8 ml S = 1,00 ha	2003	191.050,00	Domaniul public al comunei Cosula, conform Hotararii Consiliului local nr. 29/2010
214	1.3.7.1.	Drum de exploatare 403	DE 394 - DE 400 L = 1.500 ml l = 8 ml S = 1,20 ha	2003	229.260,00	Domaniul public al comunei Cosula, conform Hotararii Consiliului local nr. 29/2010
215	1.3.7.1.	Drum de exploatare 308	DE 297 - DE 334 L = 300 ml l = 8 ml S = 0,24 ha	2003	45.852,00	Domaniul public al comunei Cosula, conform Hotararii Consiliului local nr. 29/2010
216	1.3.7.1.	Drum de exploatare 253	DJ 208 H - Chisc L = 750 ml l = 8 ml S = 0,60 ha	2003	114.630,00	Domaniul public al comunei Cosula, conform Hotararii Consiliului local nr. 29/2010
217	1.3.7.1.	Drum de exploatare 292	DE 297 - DE 282 L = 300 ml l = 8 ml S = 0,24 ha	2003	45.852,00	Domaniul public al comunei Cosula, conform Hotararii Consiliului local nr. 29/2010
218	1.3.7.1.	Drum de exploatare 282	DE 292 - Dupa Padure L = 500 ml l = 8 ml S = 0,40 ha	2003	76.420,00	Domaniul public al comunei Cosula, conform Hotararii Consiliului local nr. 29/2010
219	1.6.1.	Teren - rezervor apa	P.C. 32/79 S = 2.500 mp	2008	56.124,00	Domaniul public al comunei Cosula, conform Hotararii Consiliului local nr. 29/2010
220	1.6.1.	Teren - parcare	P.C. 654 S = 1.170 mp	2003	20.898,00	Domaniul public al comunei Cosula, conform



1	2	3	4	5	6	7
		langa Manastire				Hotararii Consiliului local nr. 29/2010
221	1.6.1.	Teren - Intre Garle	P.C. 193/27 s = 2.772 mp	2003	49.512,00	Domeniul public al comunei Cosula, conform Hotararii Consiliului local nr. 29/2010
1	2	3	4	5	6	7
222	1.6.1.	Teren - scena	P.C. DS 211 S = 1.300 mp	2008	23.219,00	Domeniul public al comunei Cosula, conform Hotararii Consiliului local nr. 29/2010
223	1.6.1.	Teren - statie epurare Buda	P.C. 181 S = 20.000 mp	2008	357.228,00	Domeniul public al comunei Cosula, conform Hotararii Consiliului local nr. 29/2010
224	1.6.1.	Teren - Parohia Supitca	P.C. 48 S = 1.175 mp	2005	25.085,00	Domeniul public al comunei Cosula, conform Hotararii Consiliului local nr. 29/2010
225	1.6.1.	Teren - CONSUMCOOP Padureni	P.C. 13 S = 640 mp	2003	11.431,00	Domeniul public al comunei Cosula, conform Hotararii Consiliului local nr. 29/2010
226	1.6.1.	Teren - bloc Cosula	P.C. 452 S = 1.564 mp	2003	27.935,00	Domeniul public al comunei Cosula, conform Hotararii Consiliului local nr. 29/2010
227	1.6.1.	Teren - baza sportiva	P.C. 66/1 S = 23.200 mp	2008	414.385,00	Domeniul public al comunei Cosula, conform Hotararii Consiliului local nr. 29/2010
228	1.6.1.	Teren de joaca pentru copii	P.C. 250/2 S = 1.000 mp	2007	17.862,00	Domeniul public al comunei Cosula, conform Hotararii Consiliului local nr. 29/2010
229	1.6.1.	Teren - magazin Supitca	P.C. 28 S = 938 mp	2003	20.851,00	Domeniul public al comunei Cosula, conform Hotararii Consiliului local nr. 29/2010
230	1.6.2.	Sala de sport	Cosula	2007	814.379,61	Domeniul public al comunei Cosula, conform Hotararii Consiliului local nr. 29/2010
231	1.6.2.	Magazie bloc	Cosula	2003	12.639,15	Domeniul public al comunei Cosula, conform Hotararii Consiliului local nr. 29/2010
232	1.6.2.	Scoala Padureni	Padureni	2005	154.686,19	Domeniul public al comunei Cosula, conform Hotararii Consiliului local nr. 29/2010
233	1.6.2.	Scoala Supitca	Supitca	2005	271.707,73	Domeniul public al comunei Cosula, conform Hotararii Consiliului local nr. 29/2010
234	1.6.2.	Grup sanitar - Scoala Supitca	Supitca	2005	36.162,46	Domeniul public al comunei Cosula, conform Hotararii Consiliului local nr. 29/2010
235	1.6.2.	Puturi sapate sau forate Supitca	Supitca	2005	24.078,00	Domeniul public al comunei Cosula, conform Hotararii Consiliului local nr. 29/2010
236	1.6.2.	Grup sanitar - Padureni	Padureni	2005	27.751,00	Domeniul public al comunei Cosula, conform Hotararii Consiliului local nr. 29/2010
237	1.6.2.	Puturi sapate sau forate Padureni	Padureni	2005	24.078,00	Domeniul public al comunei Cosula, conform Hotararii Consiliului local nr. 29/2010

PLAN DE AMPLASAMENT

PROPRIETAR : DOMENIUL PUBLIC
SUPRAFAȚA : 1600 mp.
PARCELELE CADASTRALE : 181
TITLUL DE PROPRIETATE Nr.

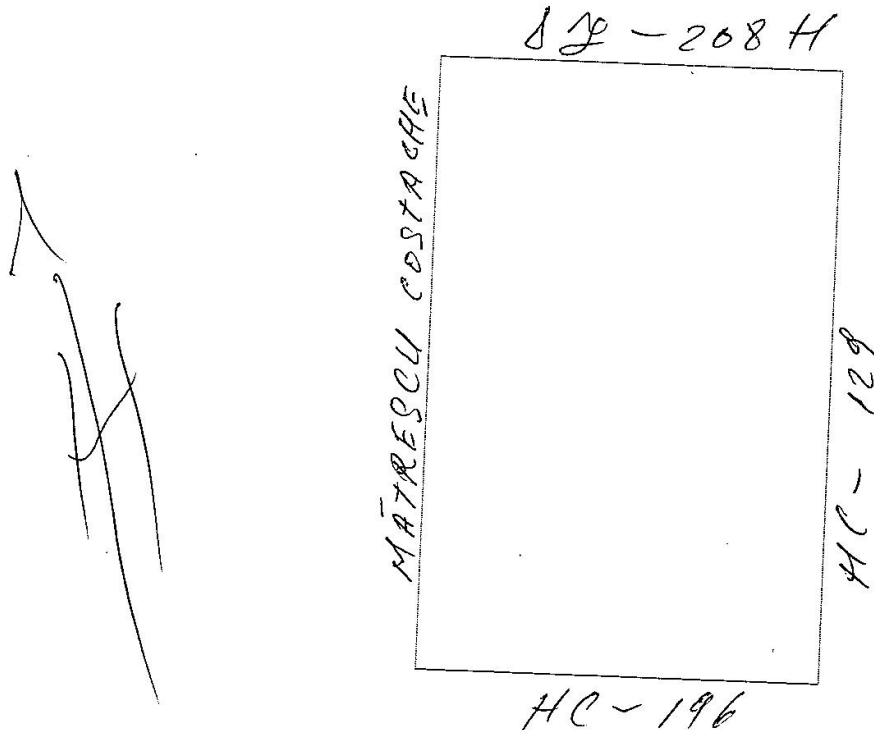


ÎNTOCMIT,
REFERENT,
CHELARU C-TIN
cto

Plan de amplasament și delimitare a imobilului

Scara 1: 2000

Nr. cadastral	Suprafața măsurată a imobilului (mp)	Adresa imobilului
	18287	Extravilan Com. Cosula, T 18, PC 181, Jud. Botosani.

Nr. Cartea Funciară	Unitatea Administrativ Teritorială (UAT)
	Cosula

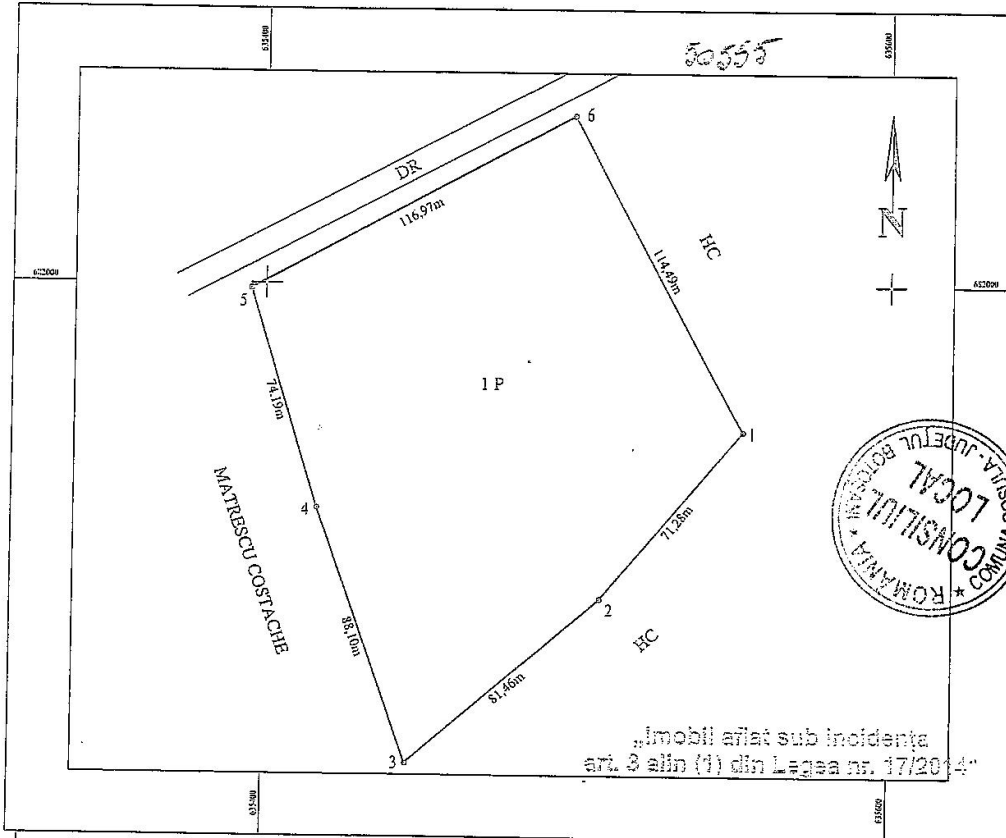

A. Date referitoare la teren

Nr. parcelă	Categorie de folosință	Suprafața (mp)	Mențiuni
1	P	18287	Teren extravilan, neîmprejmuit, situate în Com. Cosula, T 18, PC 181. Imobil înregistrat în planul cadastral fara poziționare certa datorita lipsei planului parcelar;
Total		18287	

B. Date referitoare la construcții


Cod	Destinația	Suprafața construită la sol (mp)	Mențiuni
Total			

Suprafața totală măsurată a imobilului = 18287 mp

Suprafața din act = 20 000 mp

Executant
Ing. BUTNARIU IOAN
Confirm executarea măsurătorilor la teren, corectitudinea întocmirii documentației cadastrale și corespondența acesteia cu realitatea din teren
Semnătura și ștampila
Data: 21.09.2014

Inspector
Confirm introducerea imobilului în baza de date integrată și atribuirea numărului cadastral
Semnătura și parafa
Data: 30.09.2014
Ștampila BCPI

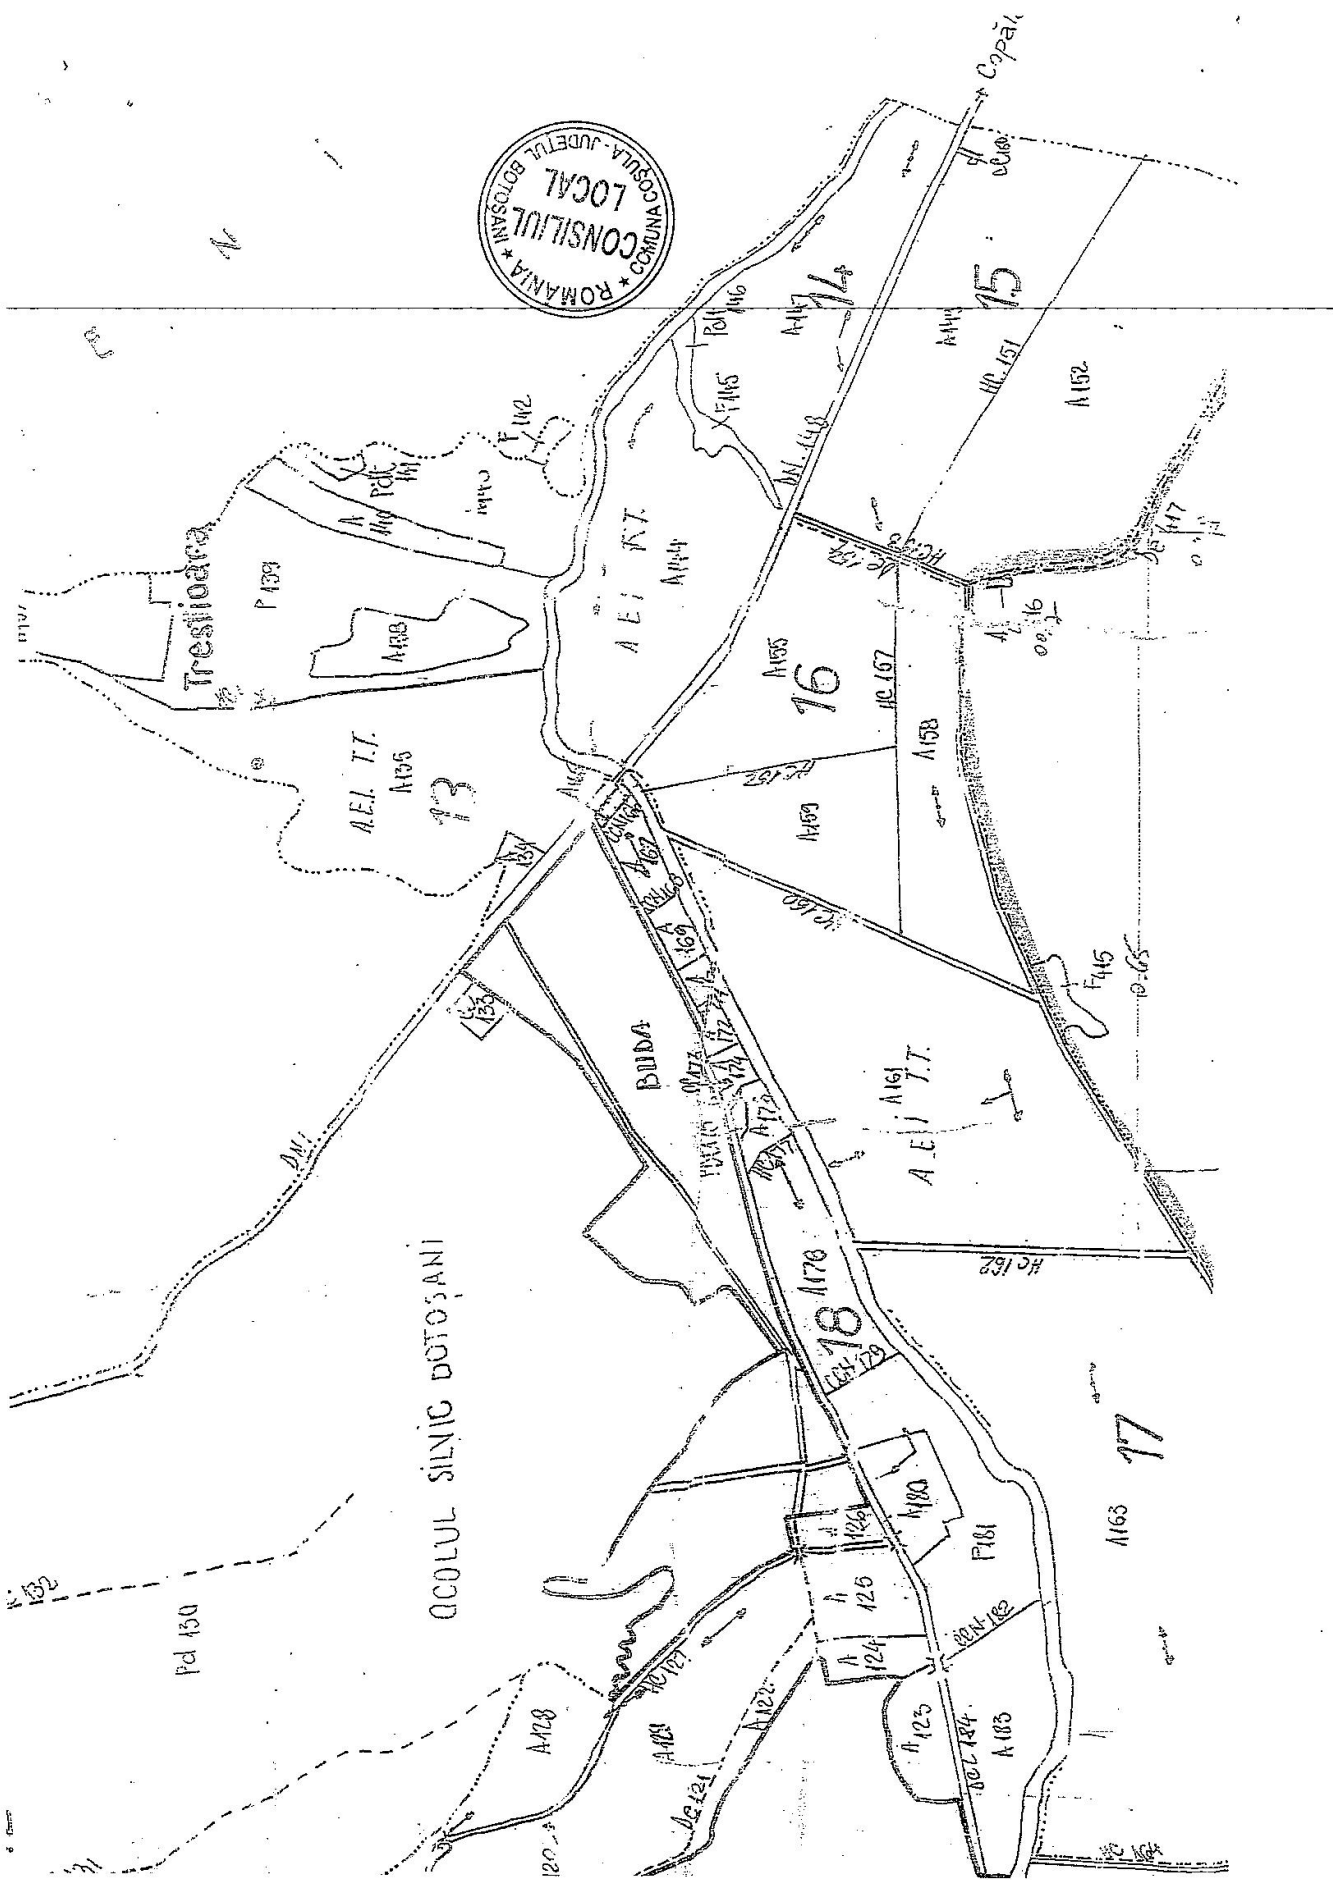

PROCES VERBAL
de avizare al comisiei de specialitate,
încheiat astăzi 19.12.2014



ORDINEA DE ZI:

Proiect de hotărâre privind scoaterea din circuitul agricol a unor suprafețe de teren .

PROBLEME:

Membrii comisiei de specialitate au dezbătut proiectul de hotărâre înscris pe ordinea de zi și fiind supus la vot, a fost aprobat în unanimitate.

Drept pentru care s-a încheiat prezentul proces verbal.

PREȘEDINTE,

NECHIFOR ELENA

SECRETAR,

MARCU ASPAZIA

Consilieri,

Surugiu Mihai

Țivlică Alexandru

Țăruș Ionel



RAPORT DE SPECIALITATE

a Comisiei pentru agricultură, activități economico-financiare, amenajarea teritoriului și urbanism, protecția mediului și turism pentru aprobarea proiectului de hotărâre privind scoaterea din circuitul agricol a unor suprafețe de teren

Având în vedere proiectul de hotărâre inițiat de domnul primar – Acatrinei Mircia privind scoaterea din circuitul agricol a unor suprafețe de teren, membrii comisiei de specialitate au luat în dezbateră proiectul de hotărâre prezentat și emit aviz favorabil, propunând Consiliului Local Coșula să-l aprobe în forma prezentată.

PREȘEDINTE,

NECHIFOR ELENA

SECRETAR,

MARCU ASPAZIA

Consilieri,

Surugiu Mihai

Țivlică Alexandru

Țăruș Ionel



PROCES VERBAL
de avizare al comisiei de specialitate,
încheiat astăzi 19.12.2014

ORDINEA DE ZI:

10. Proiect de hotărâre privind scoaterea din circuitul agricol a unor suprafețe de teren .

PROBLEME:

Membrii comisiei de specialitate au dezbătut proiectul înscris pe ordinea de zi și fiind supus la vot, aprobându-l în unanimitate.

Drept pentru care s-a încheiat prezentul proces verbal.

PREȘEDINTE,

PURICE CAMELIA-ADRIANA

SECRETAR,

MIRONICĂ MIHAELA

Consilier,

MURGU-PÎSLARU DANIELA



RAPORT DE SPECIALITATE

a Comisiei pentru activități social - culturale, culte, învățământ, sănătate și familie pentru aprobarea proiectului de hotărâre privind scoaterea din circuitul agricol a unor suprafețe de teren .

Având în vedere proiectul de hotărâre inițiat de domnul primar – Acatrinei Mircia privind scoaterea din circuitul agricol a unor suprafețe de teren ,
membrii comisiei de specialitate au luat în dezbateră proiectul de hotărâre prezentat și emit aviz favorabil, propunând Consiliului Local Cosula să-l aprobe în forma prezentată.

PREȘEDINTE,


PURICE CAMELIA-ADRIANA

SECRETAR,

MIRONICĂ MIHAELA

Consilier,

MURGU-PÎSLARU DANIELA

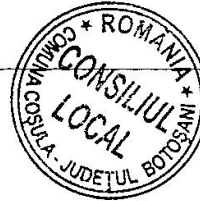

PROCES VERBAL
de avizare al comisiei de specialitate,
încheiat astăzi 19.12.2014

ORDINEA DE ZI:

10.Proiect de hotărâre privind scoaterea din circuitul agricol a unor suprafețe de teren .

PROBLEME:

Membrii comisiei de specialitate au dezbătut proiectul înscris la ordinea de zi și supus la vot, proiectul a fost aprobat în unanimitate.

Drept pentru care s-a încheiat prezentul proces verbal.

PREȘEDINTE,
COBZARIU VIRGIL

SECRETAR,
CHELARU EUGENIA - ELENA

Consilier,
BORFOTINĂ MIRCEA



RAPORT DE SPECIALITATE

a Comisiei pentru muncă și protecție socială, protecție copii, juridică și disciplină pentru aprobarea proiectului de hotărâre privind scoaterea din circuitul agricol a unor suprafețe de teren .

Având în vedere proiectul de hotărâre inițiat de domnul primar – Acatrinei Mircea privind scoaterea din circuitul agricol a unor suprafețe de teren ,

membrii comisiei de specialitate au luat în dezbateră proiectul de hotărâre prezentat și emit aviz favorabil, propunând Consiliului Local Cosula să-l aprobe în forma prezentată.

PREȘEDINTE,
COBZARIU VIRGIL

SECRETAR,
CHELARU EUGENIA - ELENA

Consilier,
BORFOTINĂ MIRCEA

HOTĂRÂRE

privind scoaterea din

circuitul agricol a unor suprafețe de teren

Consiliul local al comunei Coșula, județul Botoșani,
analizând raportul comisiei și compartimentului de specialitate și expunerea de
motive la proiectul de hotărâre privind scoaterea din circuitul agricol a unor suprafețe
de teren aflate pe teritoriul comunei Coșula

având în vedere Raportul comun al Comisiei de specialitate pentru programe de
dezvoltare economico – socială, buget – finanțe, administrarea domeniului public și privat al
comunei, agricultură, gospodărie comunală, protecția mediului, servicii și comerț, a Comisiei de
specialitate pentru învățământ, sănătate, cultură, protecție socială, activități sportive și de agrement
și a Comisiei de specialitate pentru administrația publică locală, juridică, apărarea ordinii și
liniștii publice privind avizarea favorabilă a proiectului de hotărâre,

în baza prevederilor art. 123 și ale art. 125 din Legea administrației publice locale
nr. 215/2001, republicată cu modificările și completările ulterioare,

având în vedere prevederile Legii nr. 213/1998 - proprietatea publică și regimul
juridic al acesteia cu modificările și completările ulterioare

în temeiul art. 45 din Legea nr. 215/2001 privind administrația publică locală,
republicată

h o t ă r ă ș t e:

Art.1: Se scot din circuitul agricol suprafețele de teren de 0,16 ha pasune
din Pc 181 și suprafața de 0,16 ha din Pc 32/79 arabil, terenuri aflate în domeniul
public al comunei Cosula, pentru amplasare stație de epurare respectiv stație de
captare a apei potabile.

Art. 2: Primarul comunei Coșula va duce la îndeplinire prevederile prezentei
hotărâri.

PREȘEDINTE DE ȘEDINȚĂ,
CONSILIUL LOCAL

CHELARU EUGENIA-ELENA



CONTRASEMNEAZĂ
SECRETARUL COMUNEI,

BORFOTINA MIHAELA-ELENA

INIȚIATOR,
PRIMAR,

ACATRINEI MIRCLIA

Coșula, 19.12.2014

RAPORT DE SPECIALITATE

la proiectul de hotărîre privind scoaterea din circuitul agricol a unor suprafețe de teren din domeniul public al comunei Coșula


Conform art. 38, lit. "h", art. 123, alin. 2 și art. 125 din Legea administrației publice locale, Consiliul local are ca atribuții administrarea bunurilor de interes public și privat și văzând prevederile art.8 , alin.1 din Legea nr.213/1998 privind proprietatea publică și regimul juridic al acesteia .

A fost identificată , individualizată și delimitată suprafața de teren , după cum urmează : această suprafață de teren se află în parcela cadastrală nr.181 și are o suprafață de 1600 mp si Pc 92/79 cu suprafata de 1600 mp , fiind în domeniul public al comunei Coșula .

Față de cele prezentate propun Consiliului local aprobarea proiectului de hotărîre în forma prezentată, cu eventualele modificări ce vor reieși din dezbateri.

VICEPRIMAR,

NECHIFOR ELENA

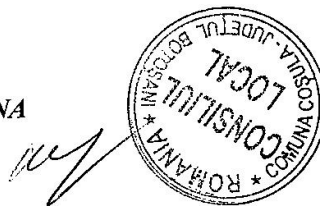

EXPUNERE DE MOTIVE

la proiectul de hotărîre privind scoaterea din circuitul agricol a unor suprafețe de teren din domeniul public al comunei Coșula

Conform art. 38, lit. "h", art. 123, alin. 2 și art. 125 din Legea administrației publice locale, Consiliul local are ca atribuții administrarea bunurilor de interes public și privat și văzând prevederile art.8 , alin.1 din Legea nr.213/1998 privind proprietatea publică și regimul juridic al acesteia .

A fost identificată , individualizată și delimitată suprafața de teren , după cum urmează : această suprafață de teren se află în parcela cadastrală nr.181 și are o suprafață de 1600 mp si Pc 92/79 cu suprafața de 1600 mp , fiind în domeniul public al comunei Coșula .

Față de cele prezentate propun Consiliului local aprobarea proiectului de hotărîre în forma prezentată, cu eventualele modificări ce vor reieși din dezbateri.

PRIMAR,

ACATRINEI MIRCIA

